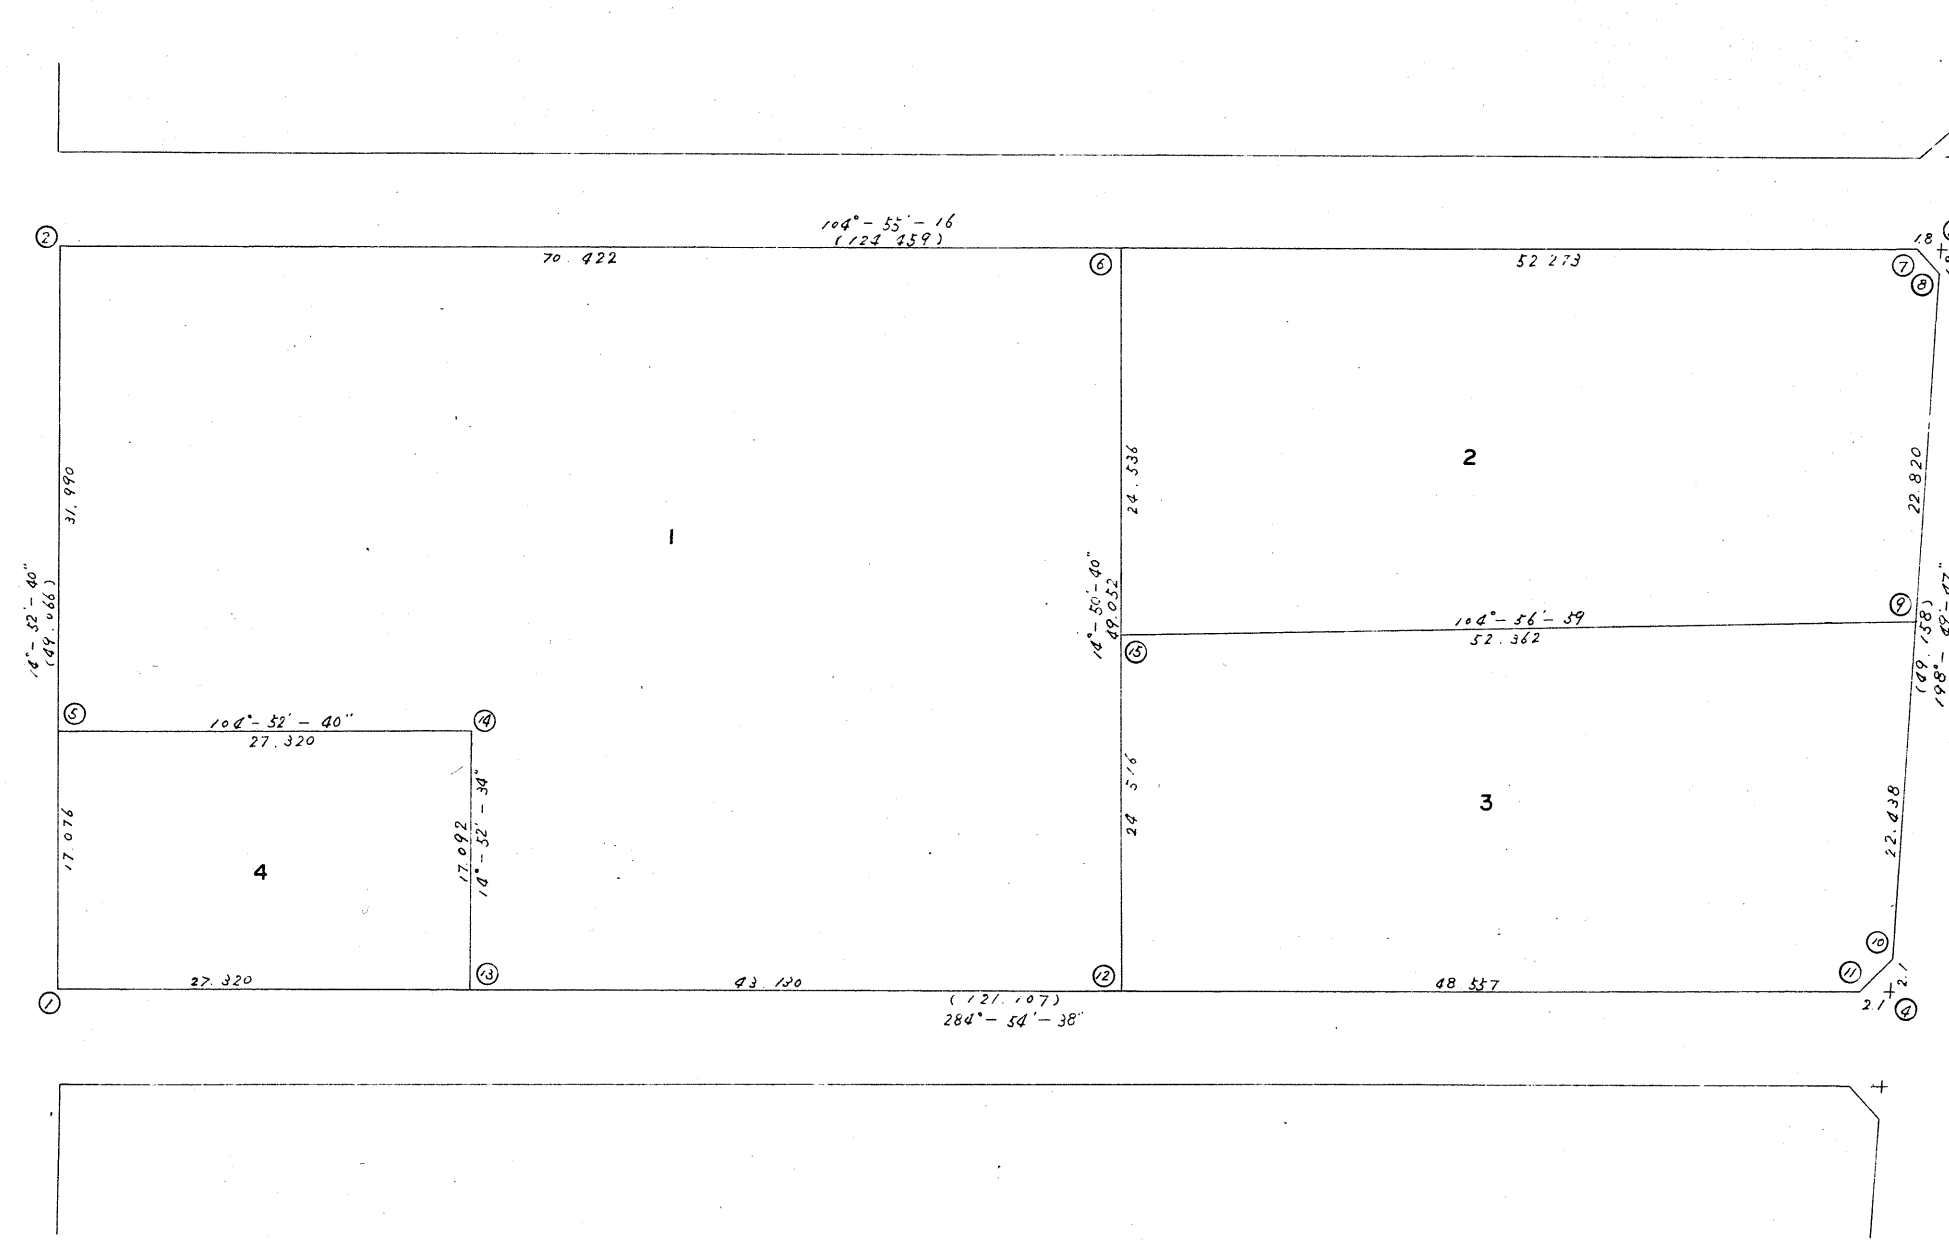


2 区 7 街廓 番

町 丁目 番

確 定 測 量 図

作成年月日	昭和22年1月	縮尺	1/500
計算		点検	図番 17
敦賀都市計画		地区土地区画整理事業	

敦 賀 市