


2 区 10 街廓 番

町 丁目 番

確定測量図

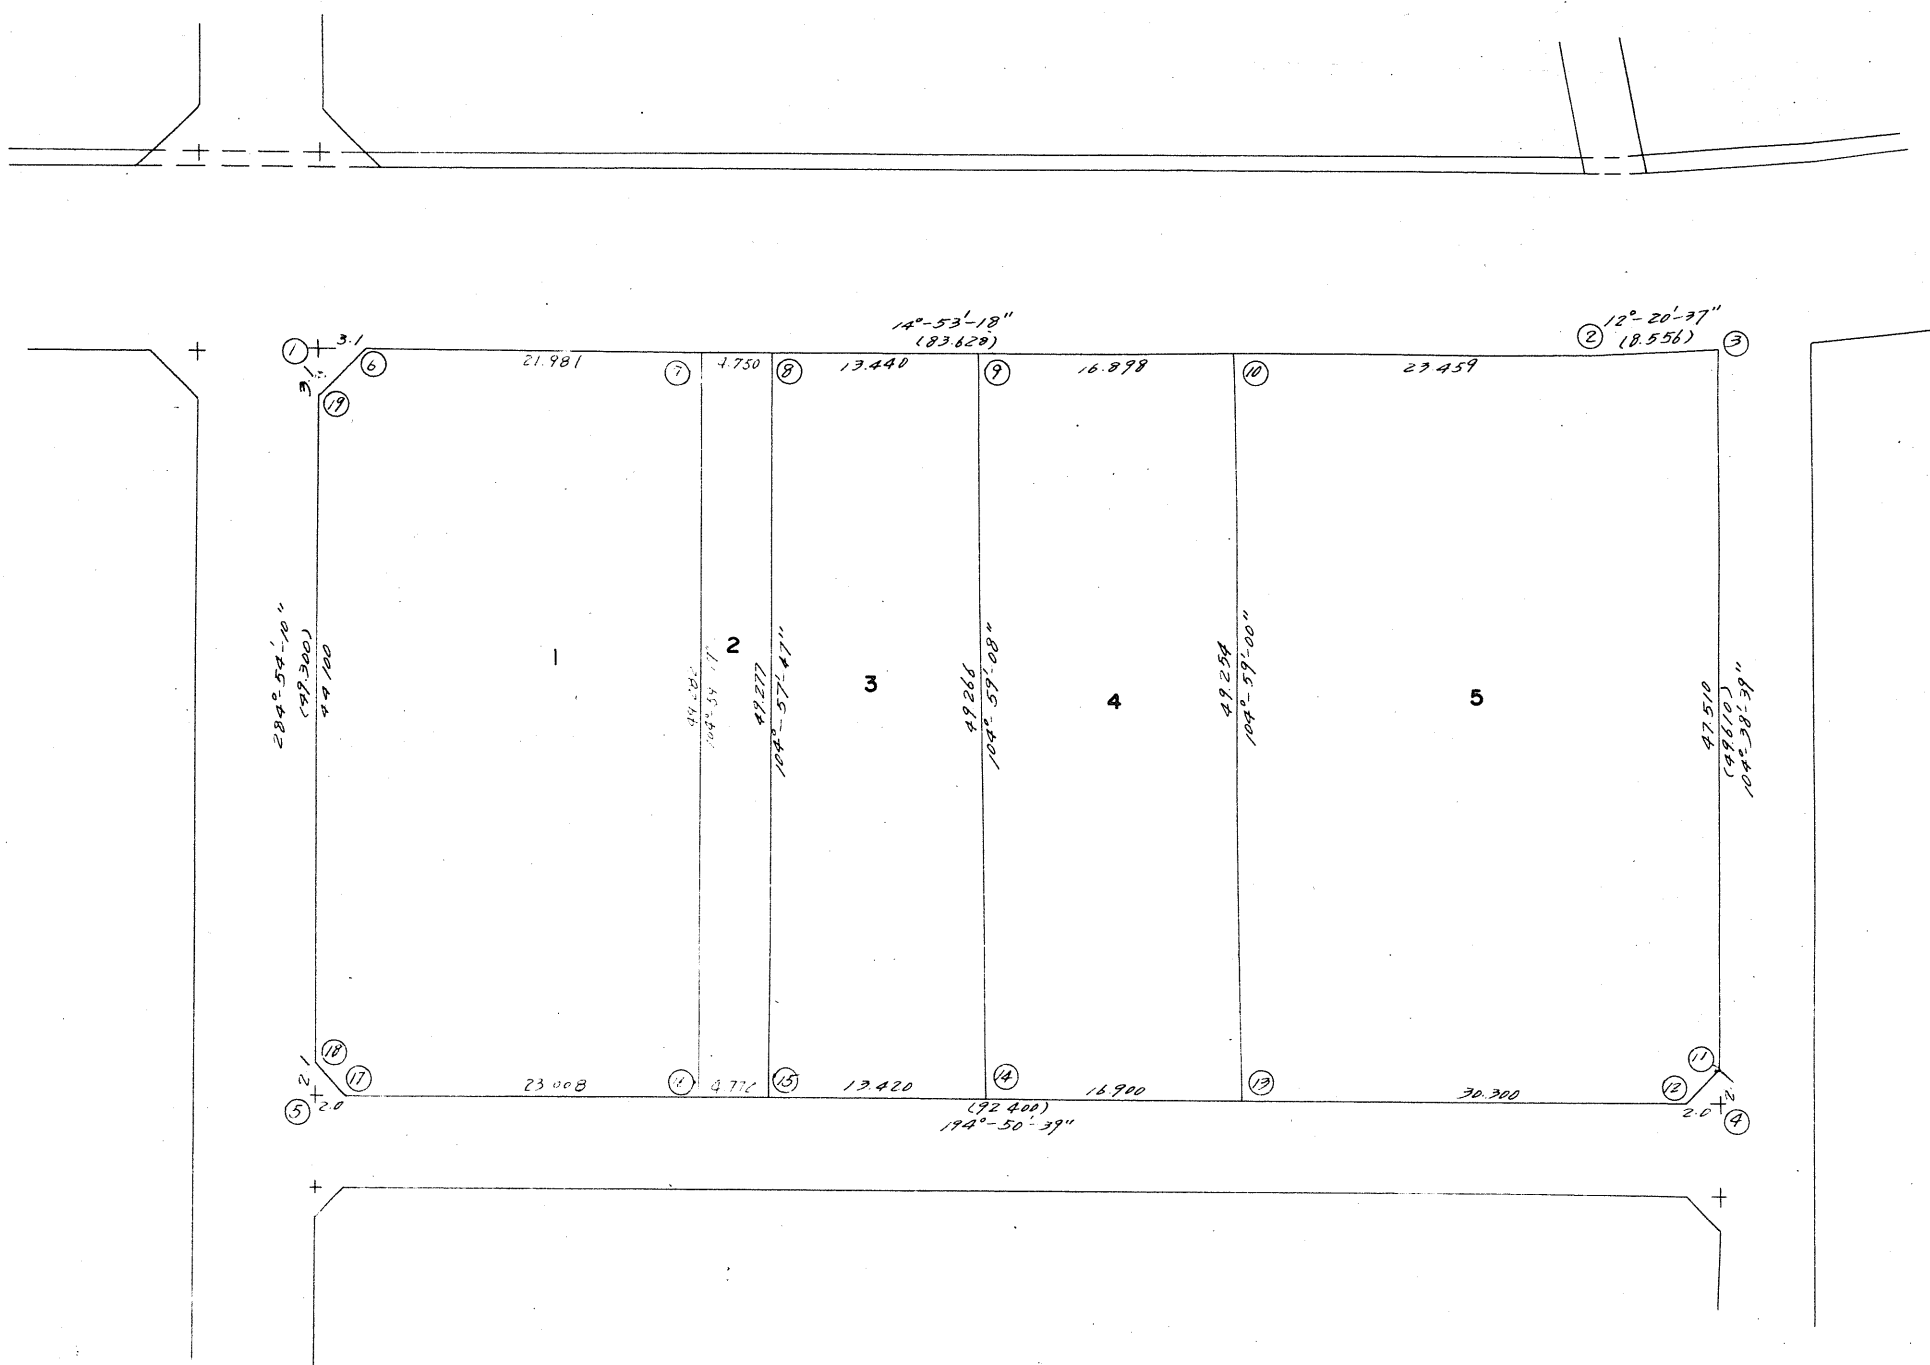

作成年月日		昭和 年 月		縮 尺	1/500
計算		点検		図 番	2
敦賀都市計画 地区土地区画整理事業					

敦 賀 市