


平面図

市道1号線

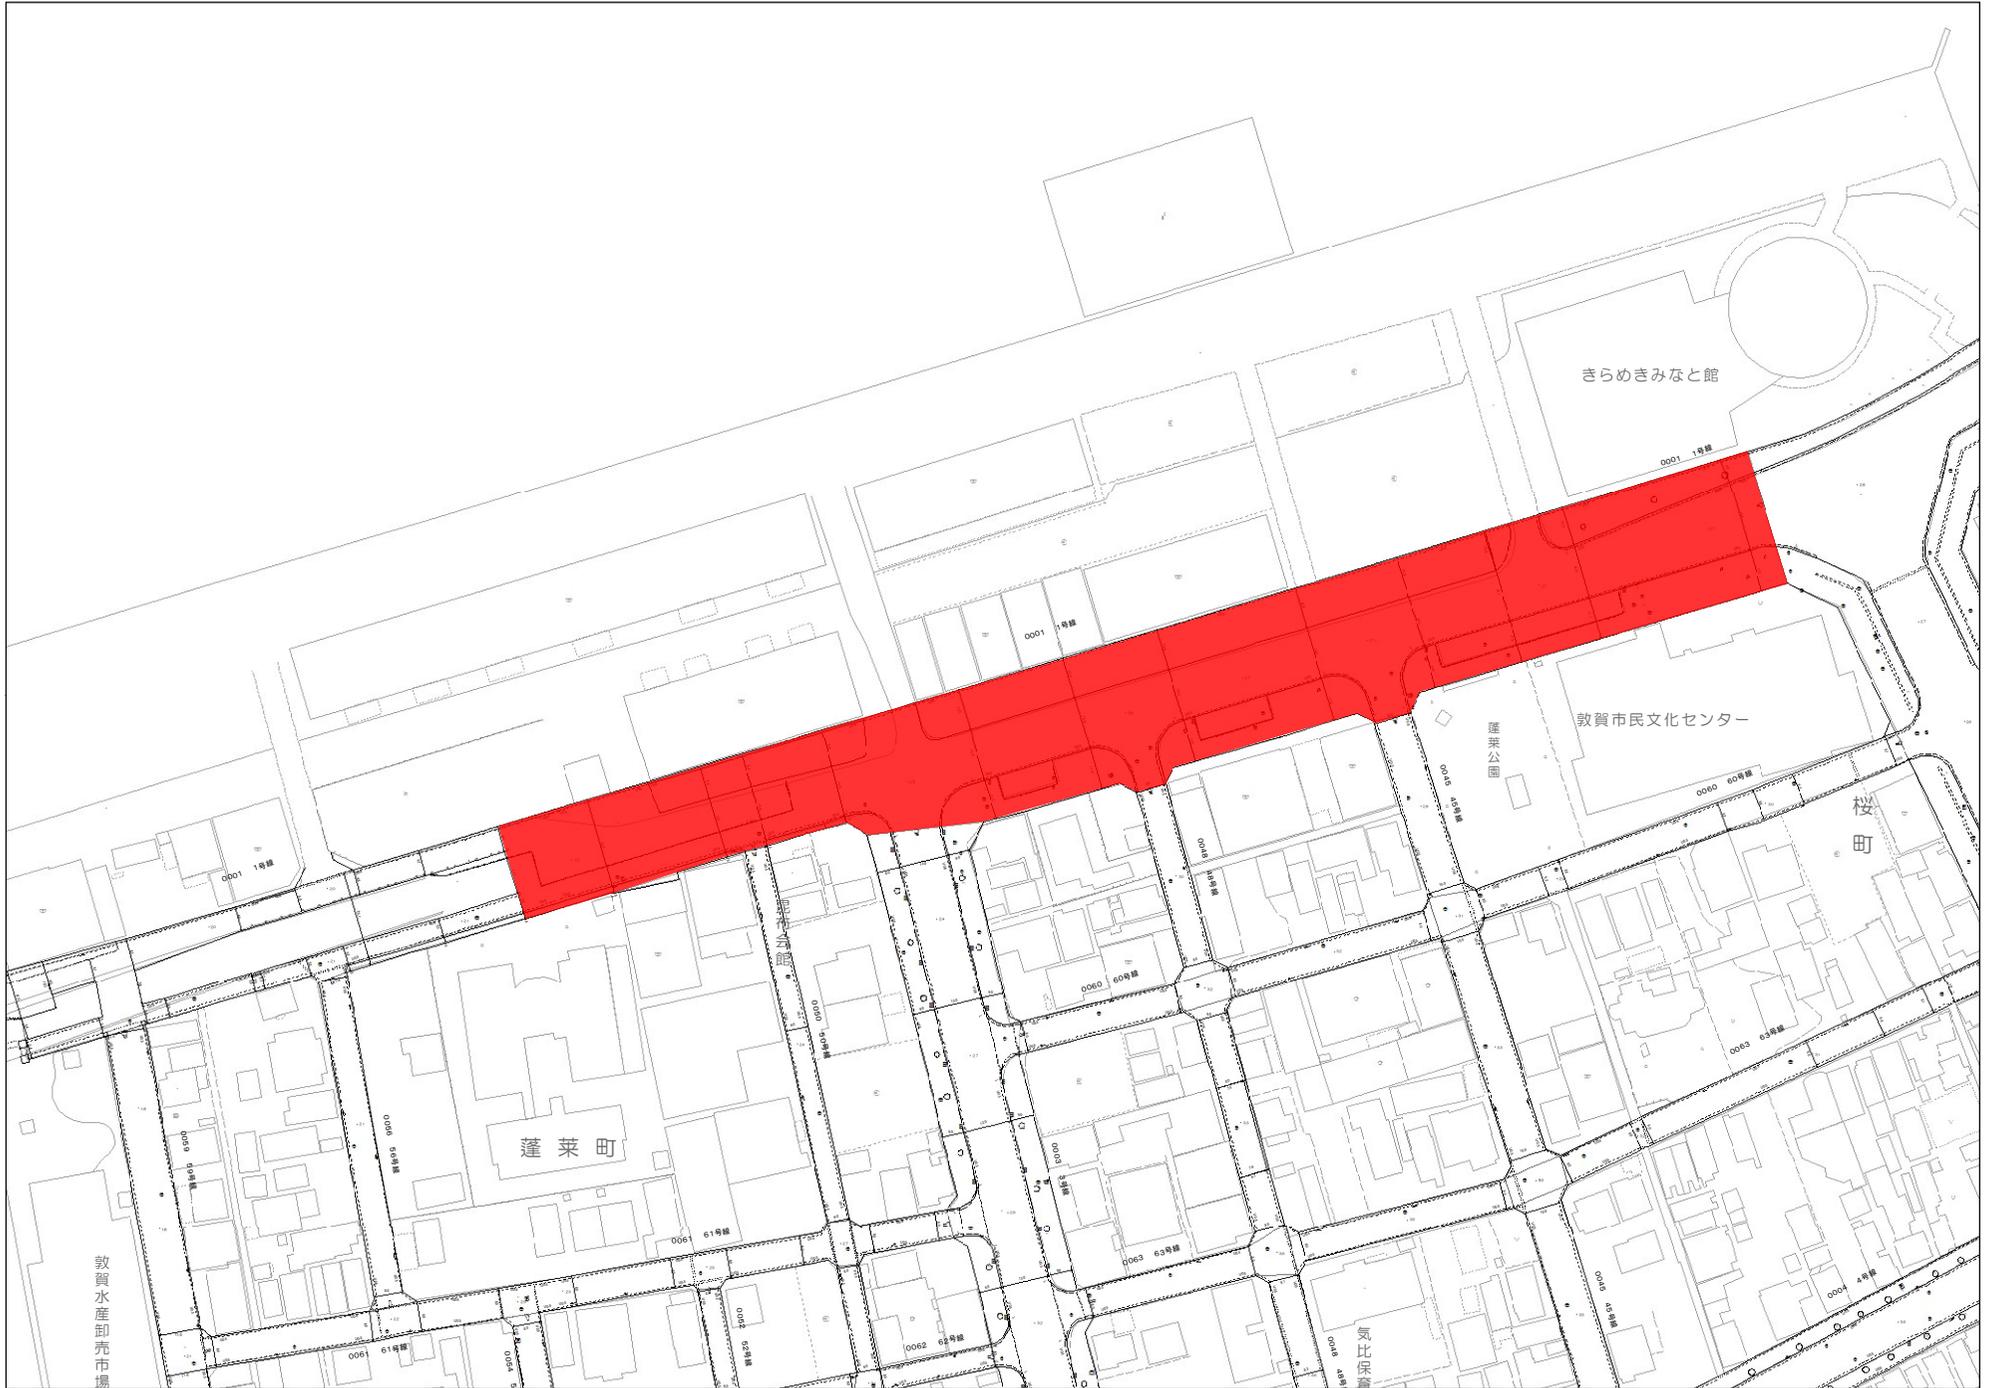

0 5 10 20メートル

1:2,000