


下水道計画一般図（污水）

S = 1 : 10,000

敦賀市公共下水道（污水）
 全体計画区域 A = 2,430 ha
 事業計画区域 A = 1,618 ha

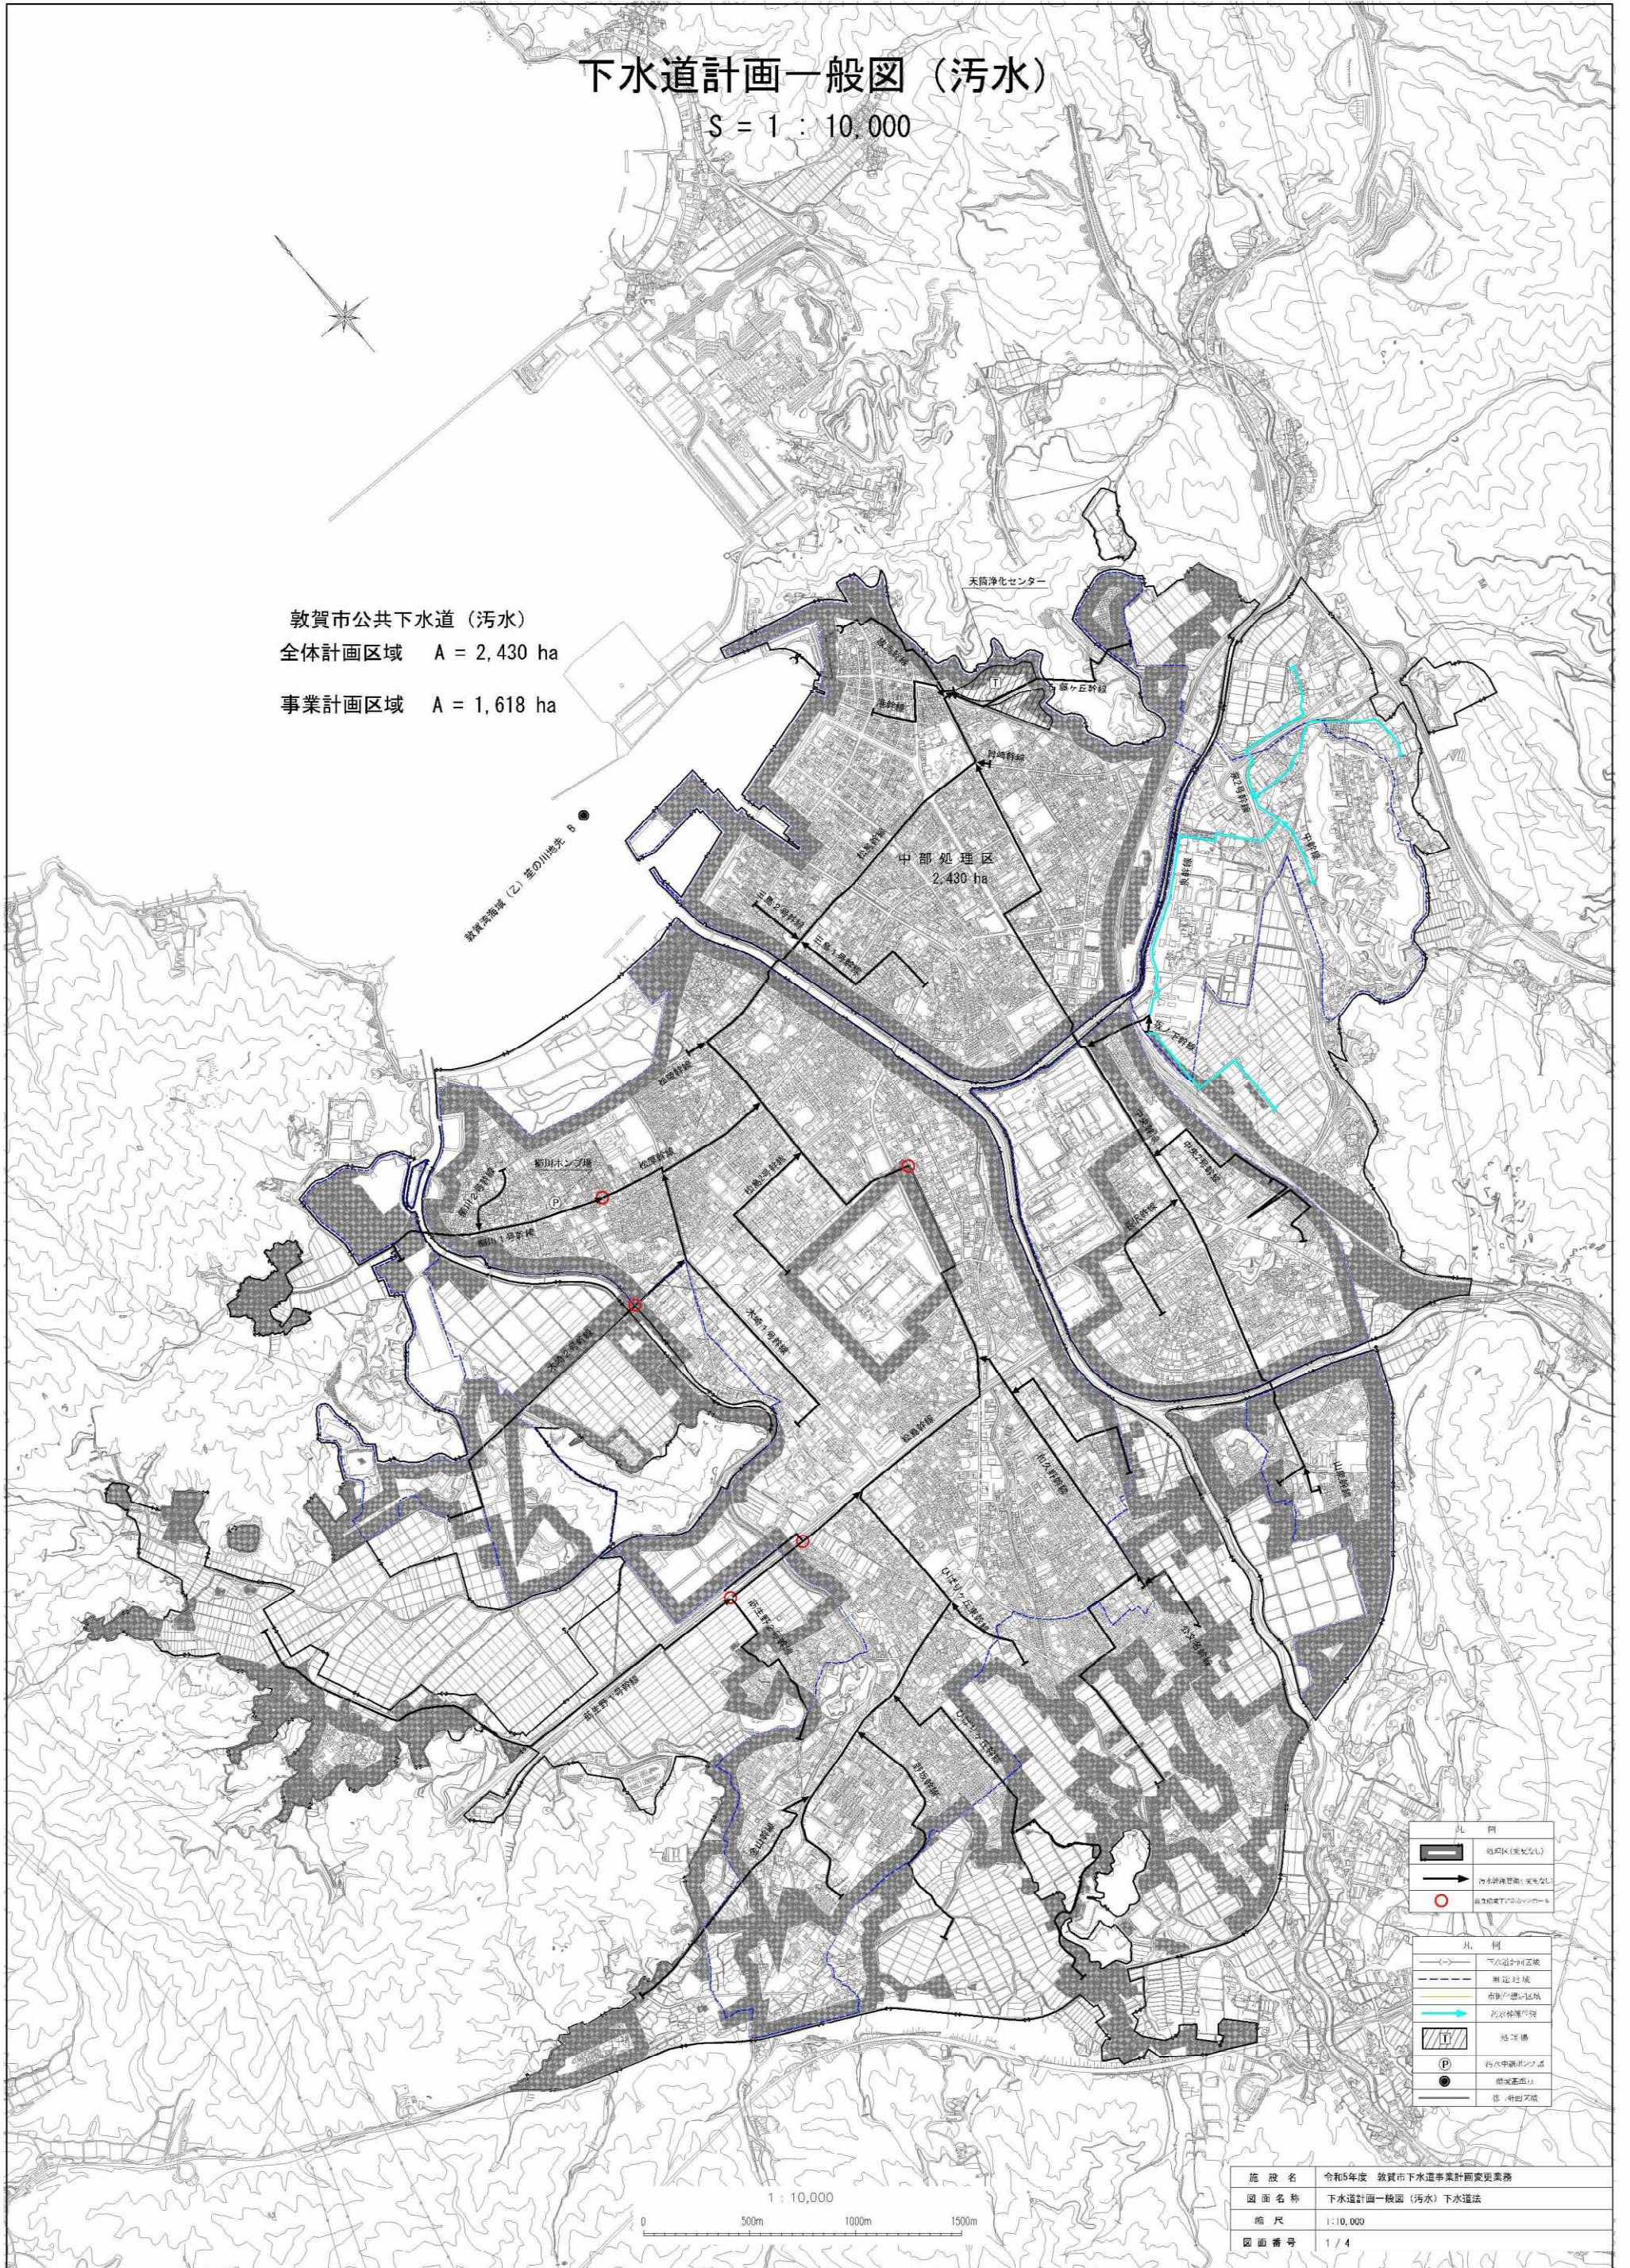

凡 例	
	地区区(集約区)
	下水計画区画(集約区)
	集約区画(集約区)
凡 例	
	下水道計画区画
	無蓋区域
	市街/遊休区域
	公共集約区域
	処理場
	汚水処理プラント
	集約区画
	遊休区域

施設名	令和5年度 敦賀市下水道事業計画変更業務
図面名称	下水道計画一般図(污水) 下水道法
縮尺	1:10,000
図面番号	1 / 4