


下水道計画一般図 (雨水)

S = 1 : 10,000

敦賀市公共下水道 (雨水)
 全体計画区域 A = 2,709.5 ha
 事業計画区域 A = 1,117 ha

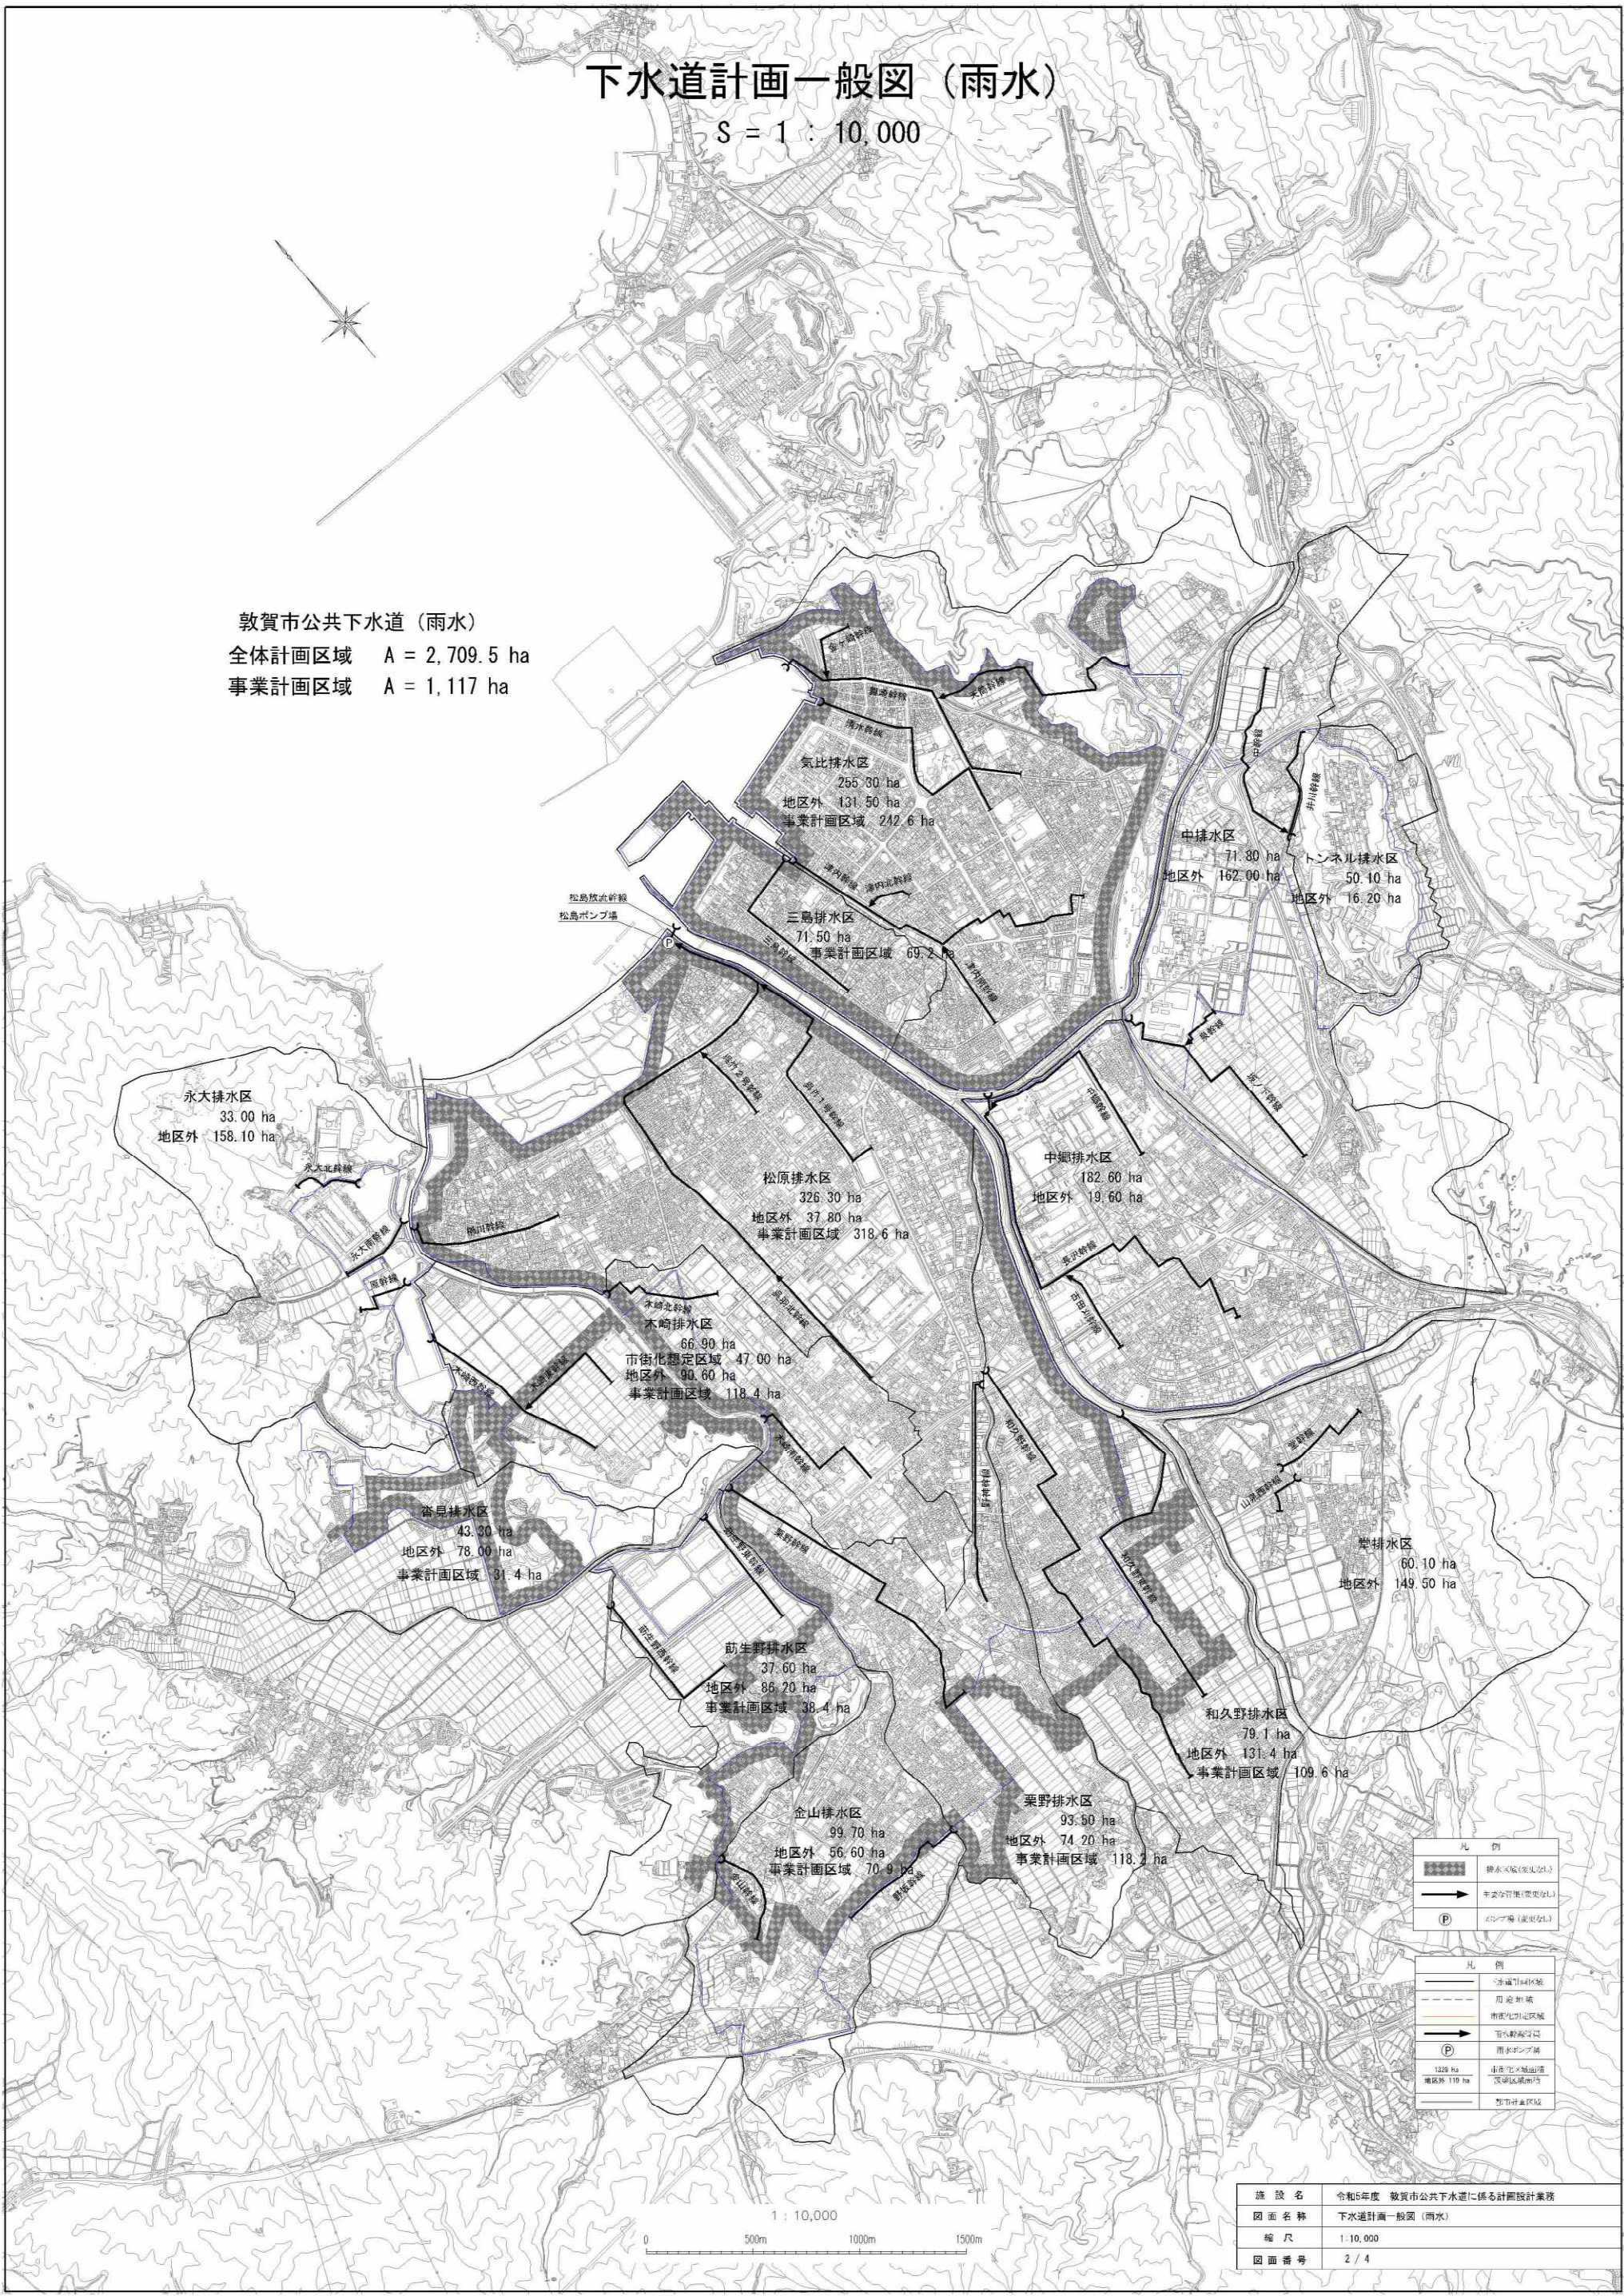

永大排水区
 33.00 ha
 地区外 158.10 ha

気比排水区
 255.30 ha
 地区外 131.50 ha
 事業計画区域 242.6 ha

三島排水区
 71.50 ha
 事業計画区域 69.2 ha

松原排水区
 326.30 ha
 地区外 37.80 ha
 事業計画区域 318.6 ha

木崎排水区
 66.90 ha
 市街化調整区域 47.00 ha
 地区外 90.60 ha
 事業計画区域 118.4 ha

谷貝排水区
 43.30 ha
 地区外 78.00 ha
 事業計画区域 31.4 ha

前生野排水区
 37.60 ha
 地区外 86.20 ha
 事業計画区域 38.4 ha

金山排水区
 99.70 ha
 地区外 56.60 ha
 事業計画区域 70.9 ha

栗野排水区
 93.50 ha
 地区外 74.20 ha
 事業計画区域 118.2 ha

中搦排水区
 71.30 ha
 地区外 162.00 ha

トンネル排水区
 50.10 ha
 地区外 16.20 ha

中銀排水区
 182.60 ha
 地区外 19.60 ha


岩井排水区
 60.10 ha
 地区外 149.50 ha

和久野排水区
 79.1 ha
 地区外 131.4 ha
 事業計画区域 109.6 ha

凡例	
	排水区域(事業区)
	主要な管渠(事業区)
	ポンプ場(事業区)

凡例	
	市街化調整区域
	用途地域
	市街化調整区域
	市街化調整区域
	雨水ポンプ場
129 ha	市街化調整区域
119 ha	市街化調整区域
	市街化調整区域

1 : 10,000

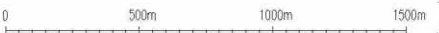

施設名	令和5年度 敦賀市公共下水道に係る計画設計業務
図面名称	下水道計画一般図 (雨水)
縮尺	1:10,000
図面番号	2 / 4