

これは図面に記録されている内容を証明した書面である。
令和7年12月26日 福井地方法務局敦賀支局

登記官

堀成樹



10-4 027074

地 番 10-5

土地の所在 敦賀市中2号字アヲ田

前	10-4	後	10-4	新	10-4
	10-5		10-5		10-5

求 積
10-5

イ. $7.07 \times 3.54 = 25.0278$
ロ. $7.07 \times 3.54 = 25.0278$
計 50.0556
1/2 25.0278

地 積 測 量 図


昭和45年2月18日登記
平成

舞崎 50号
字犬田

10-4 (A)

14-3

9-3

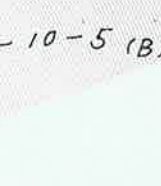

縮 尺 1/ 300

(敦 賀 市)

昭和45年2月10日

作 製 年 月 日

作 製 者

敦賀市桜町7番8号
敦賀市役所 財政課
主事 角 鹿 陽

申 請 人

敦 賀 市
代表者
敦賀市長 矢部 知 康



(1) 令和4年4月7日
10番4に11番1、14番3、15番1、15
番2、15番3を合筆

登記年月日： 令和7年9月22日

これは図面に記録されている内容を証明した書面である。
令和7年12月26日
福井地方法務局敦賀支局

登記官

堀成樹



土地所在図
地積測量図

地番	14-4、14-5
土地の所在	敦賀市中32号アラ田

求積表


地番	① 14-4					
筆界点	X座標(X _n)	Y座標(Y _n)	点間距離	境界標種別	座標値種別	備考
K05	-39466.675	7651.980	18.418	刻印		
1	-39480.916	7663.660	1.140	金属板		
A6	-39482.037	7663.455	0.495	座標求点		
KP1	-39482.010	7662.961	1.805	金属板		
P2	-39480.271	7662.476	17.159	金属板		
P3	-39467.027	7651.566	0.543	アルミプレート		
計算法	$2F = \sum \{X_n(Y_{n+1} - Y_{n-1})\}$					
倍面積	20.956540					
面積(㎡)	10.4782700					
地積	10.47 ㎡					

地番	② 14-5					
筆界点	X座標(X _n)	Y座標(Y _n)	点間距離	境界標種別	座標値種別	備考
P3	-39467.027	7651.566	17.159	アルミプレート		
P2	-39480.271	7662.476	1.805	金属板		
KP1	-39482.010	7662.961	7.251	金属板		
A5	-39481.615	7655.721	2.735	座標求点		
A4	-39479.994	7653.518	6.155	座標求点		
A3	-39473.841	7653.675	7.270	座標求点		
A2	-39473.695	7646.406	2.850	座標求点		
A1	-39470.907	7646.997	5.994	座標求点		
計算法	$2F = \sum \{X_n(Y_{n+1} - Y_{n-1})\}$					
倍面積	187.549023					
面積(㎡)	93.7745115					
地積	93.77 ㎡					

総合計面積	104.2527815 ㎡
-------	---------------

測量年月日	令和7年 8月5日
座標系	世界測地第Ⅵ系(測地成果2011)

既知点の種別		既知点の名称と座標値				備 考
既知点	座標変換	点 名	X 座 標	Y 座 標	標 識	
街区多角点	—	1 0 A 5 4	−39247.577	7421.492	金 属 標	
街区多角点	—	1 0 A 5 5	−39382.168	7537.022	金 属 標	
4 級基準点	—	T − 2	−39463.224	7656.349	金 属 板	
4 級基準点	—	T − 3	−39484.238	7666.274	金 属 板	

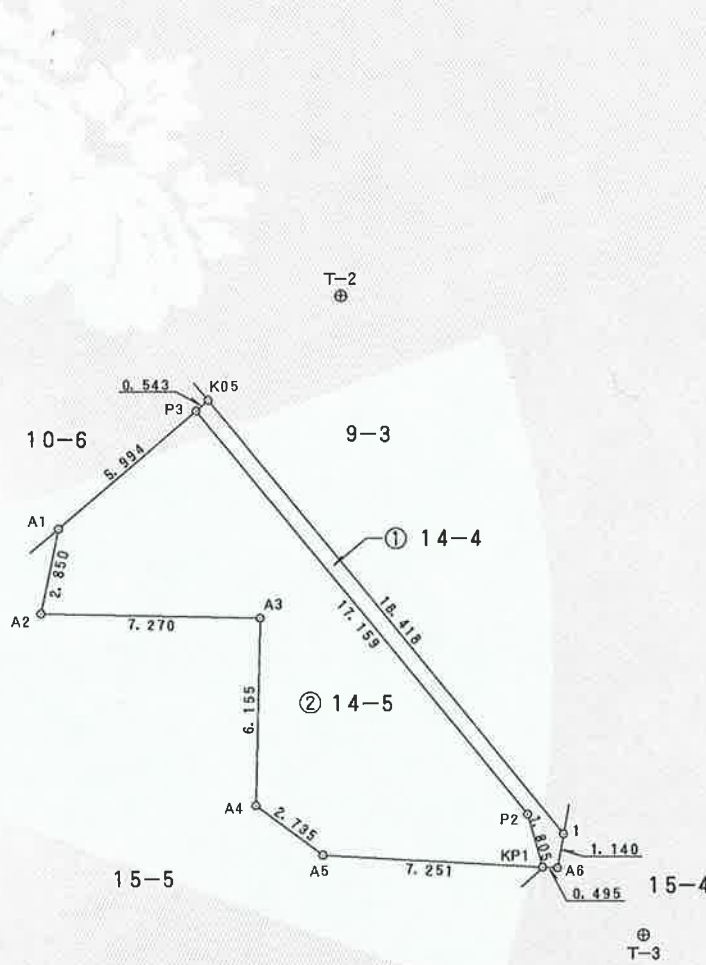

単位=メートル

作成者	敦賀市呉竹町2丁目12番22号 土地家屋調査士 藤本 博文 (令和7年9月8日作成)	縮尺		嘱託者	敦賀市長 米澤光治	縮尺	1/250
-----	--	----	--	-----	-----------	----	-------

これは図面に記録されている内容を証明した書面である。
令和7年12月26日 福井地方法律局敦賀支局

登記官

堀成樹



求積表

地番	① 15-4					
筆界点	X座標(X _n)	Y座標(Y _n)	点間距離	境界標種別	座標値種別	備考
KP1	-39482.010	7662.961	0.495	金属板		
A6	-39482.037	7663.455	1.140	座標求点		
1	-39480.916	7663.660	2.699	金属板		
9	-39478.261	7664.145	6.501	金属板		
8	-39477.722	7670.624	4.599	金属板		
7	-39482.166	7671.807	7.800	金属板		
6	-39482.559	7664.017	1.762	座標求点		
5	-39482.662	7662.258	0.948	金属板		
P1	-39482.032	7662.967	0.023	金属板		
計算法	2F=Σ{X _n (Y _{n+1} -Y _{n-1})}					
倍面積	66.640906					
面積(㎡)	33.3204530					
地積	33.32 ㎡					

地番	② 15-5					
筆界点	X座標(X _n)	Y座標(Y _n)	点間距離	境界標種別	座標値種別	備考
A1	-39470.907	7646.997	2.850	座標求点		
A2	-39473.695	7646.406	7.270	座標求点		
A3	-39473.841	7653.675	6.155	座標求点		
A4	-39479.994	7653.518	2.735	座標求点		
A5	-39481.615	7655.721	7.251	座標求点		
KP1	-39482.010	7662.961	0.023	金属板		
P1	-39482.032	7662.967	0.948	金属板		
5	-39482.662	7662.258	12.566	金属板		
K028	-39483.364	7649.712	0.280	金属板		
G21	-39483.084	7649.697	11.173	金属板		
K06	-39475.835	7641.195	7.612	ペンキ		
計算法	2F=Σ{X _n (Y _{n+1} -Y _{n-1})}					
倍面積	197.478030					
面積(㎡)	98.7390150					
地積	98.73 ㎡					

総合計面積

132.0594680 ㎡

測量年月日

令和7年 8月5日

座標系

世界測地第Ⅵ系(測地成果2011)

既知点の種別	既知点の名称と座標値					備考
既知点	座標変換	点名	X座標	Y座標	標識	
街区多角点	—	10A54	-39247.577	7421.492	金属標	
街区多角点	—	10A55	-39382.168	7537.022	金属標	
4級基準点	—	T-2	-39463.224	7656.349	金属板	
4級基準点	—	T-3	-39484.238	7666.274	金属板	

作成者

敦賀市呉竹町2丁目12番22号
土地家屋調査士 藤本 博文
(令和7年9月8日作成)

縮尺

嘱託者

敦賀市長 米澤光治

縮尺

1/250



地番

15-4、15-5

土地の所在

敦賀市中32号アラ田

土地所在図
地積測量図

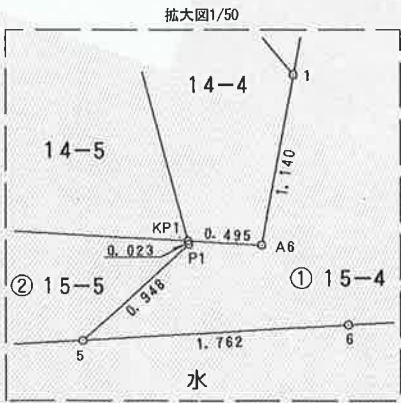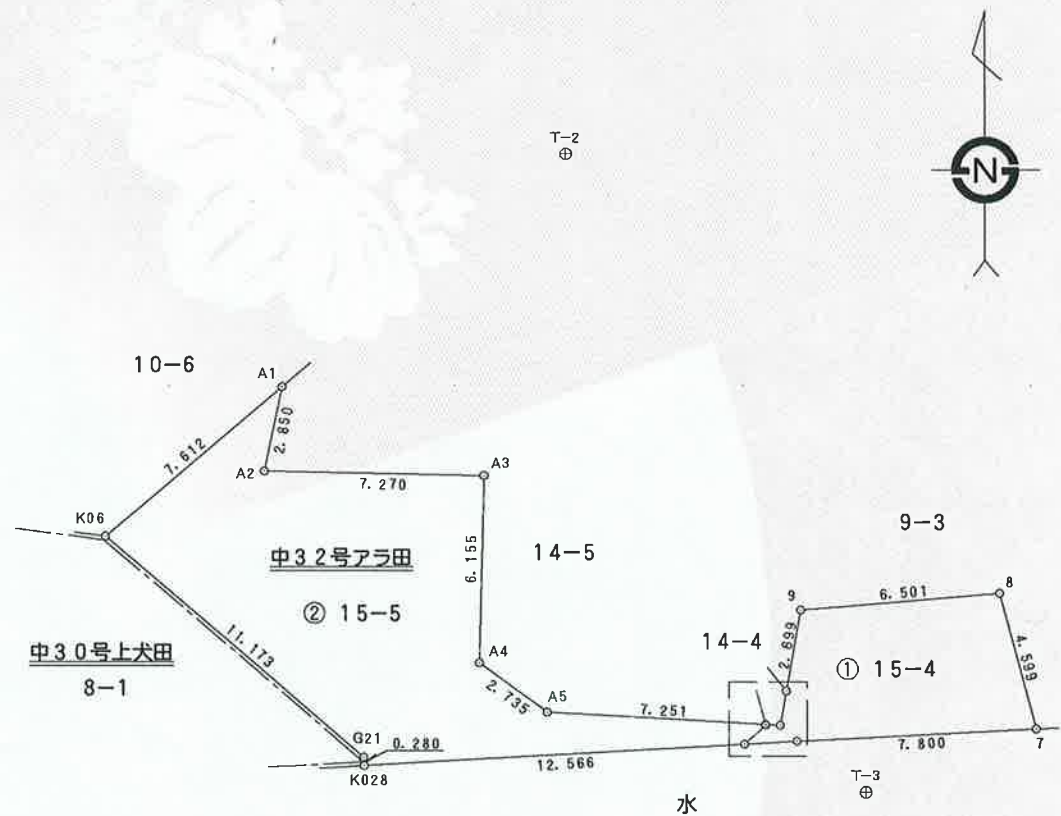

単位=メートル