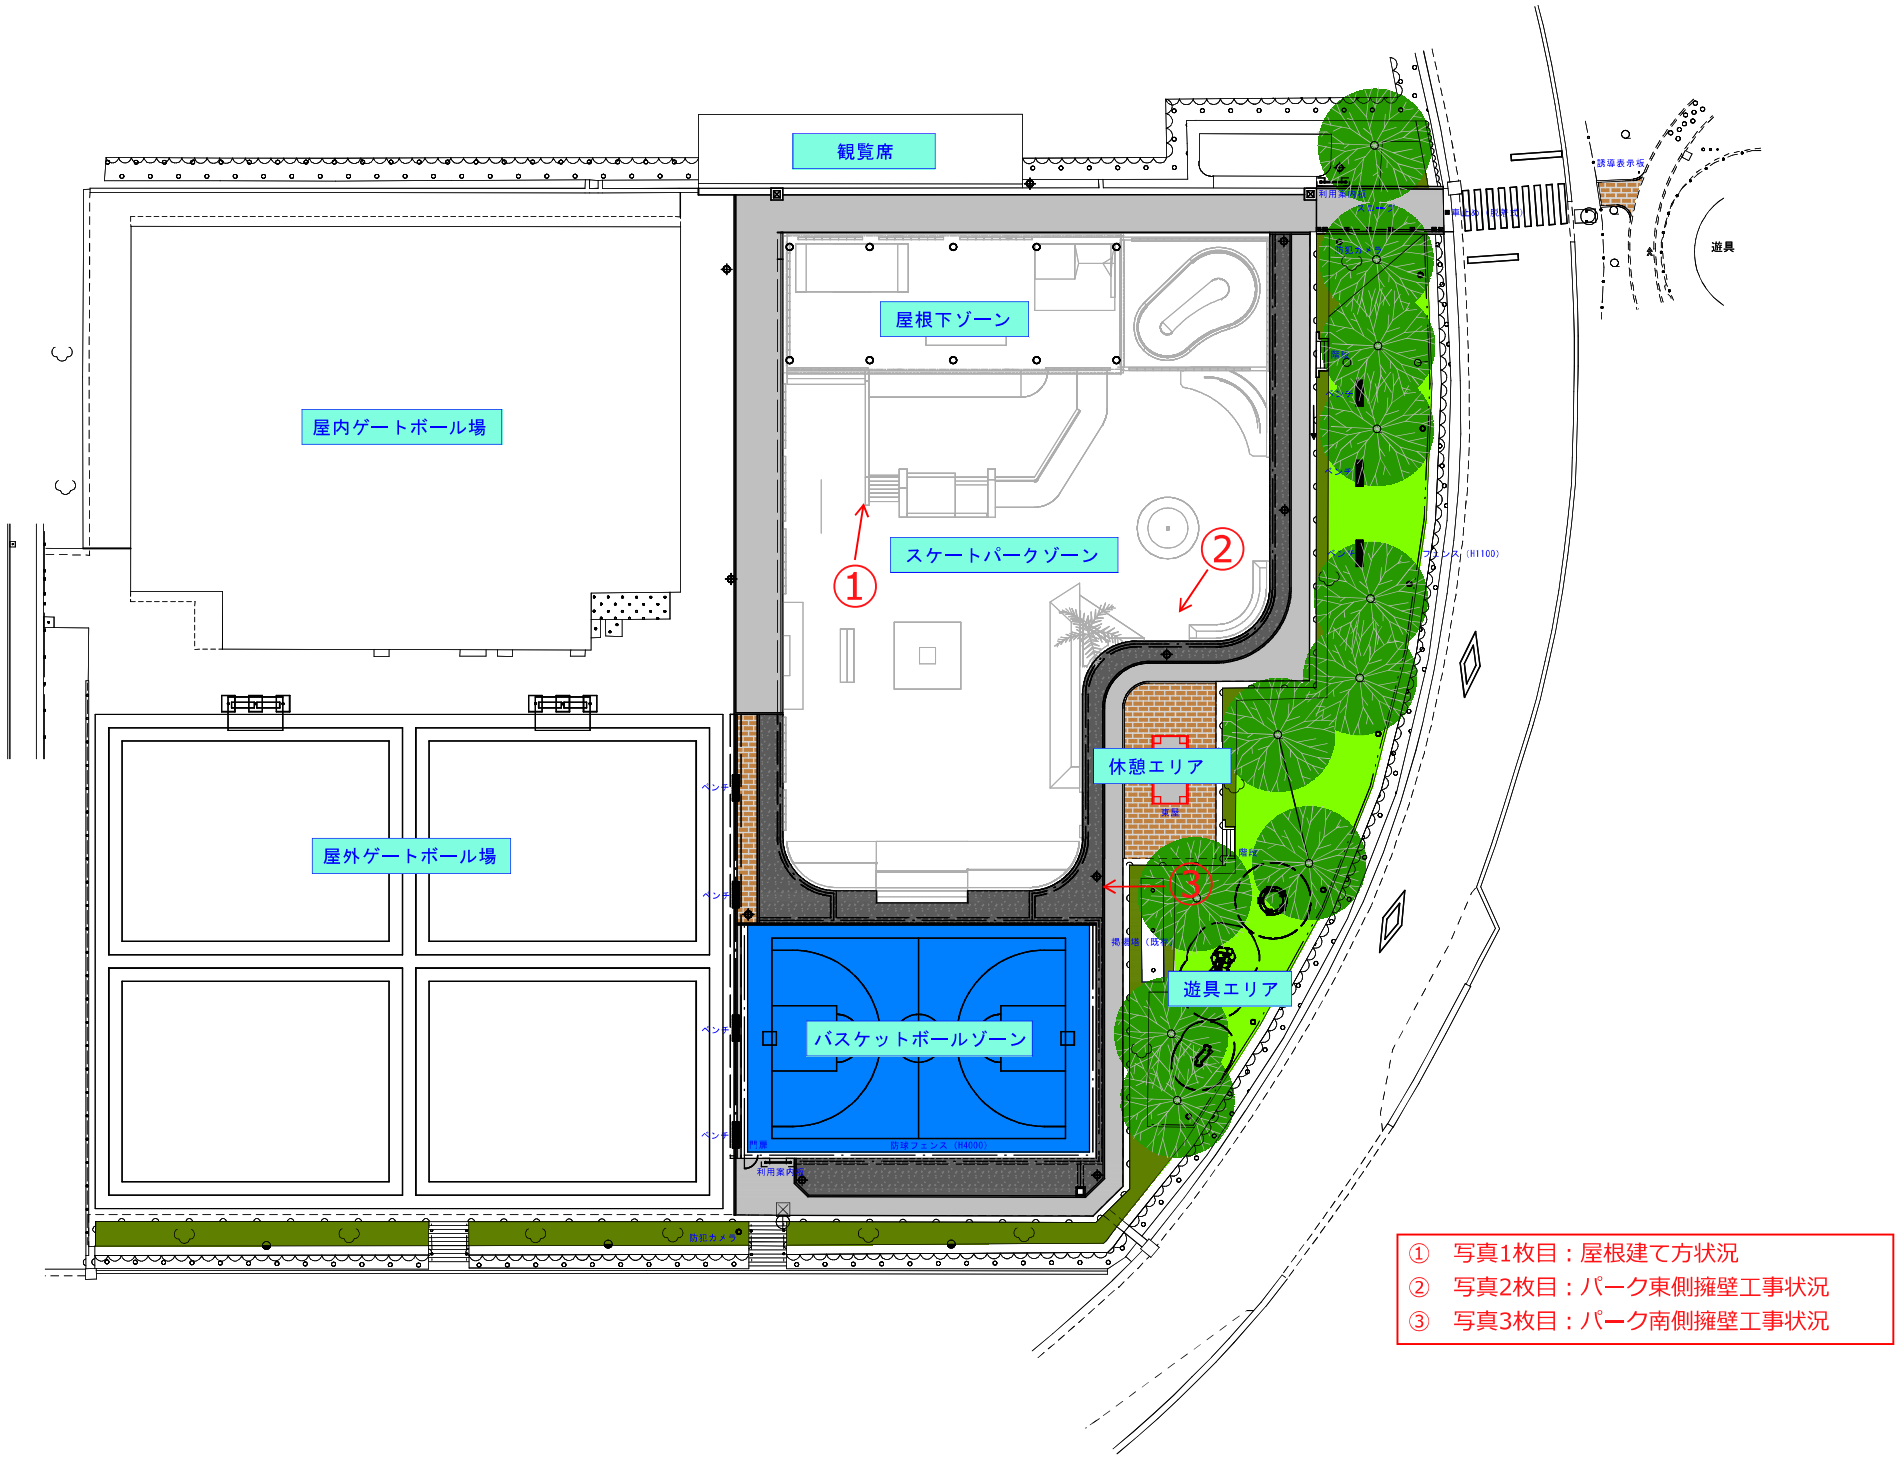


① 写真1枚目：屋根建て方状況
② 写真2枚目：パーク東側擁壁工事状況
③ 写真3枚目：パーク南側擁壁工事状況