

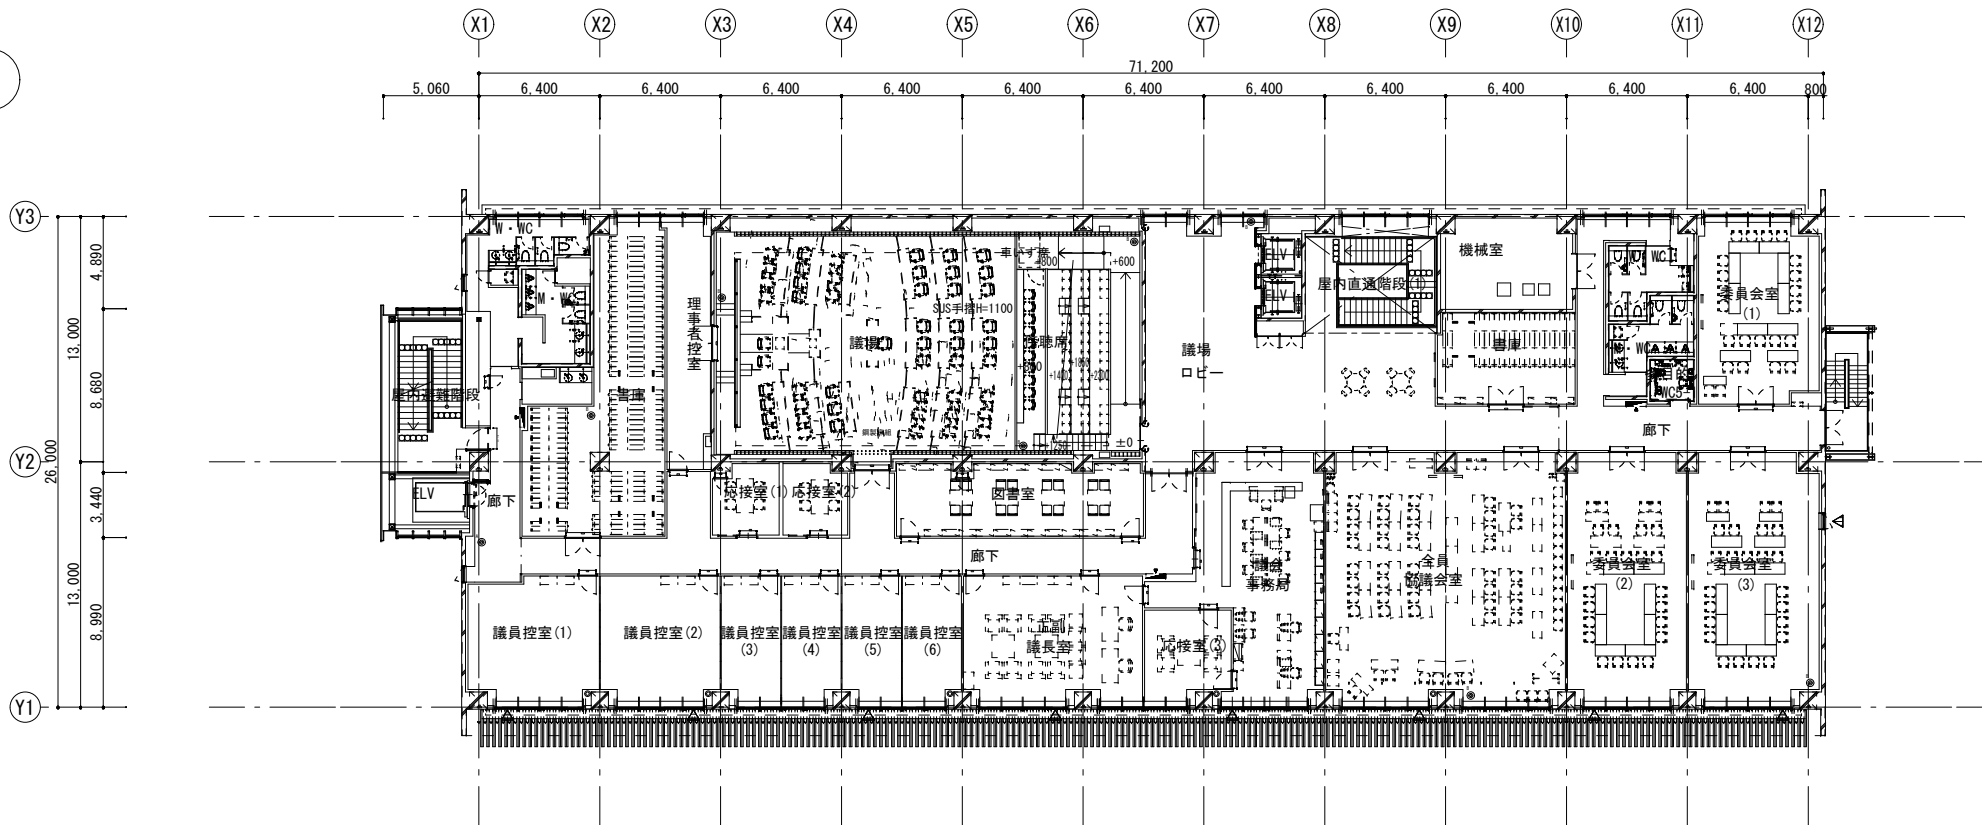



敷地内平面図

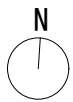

4 階平面圖

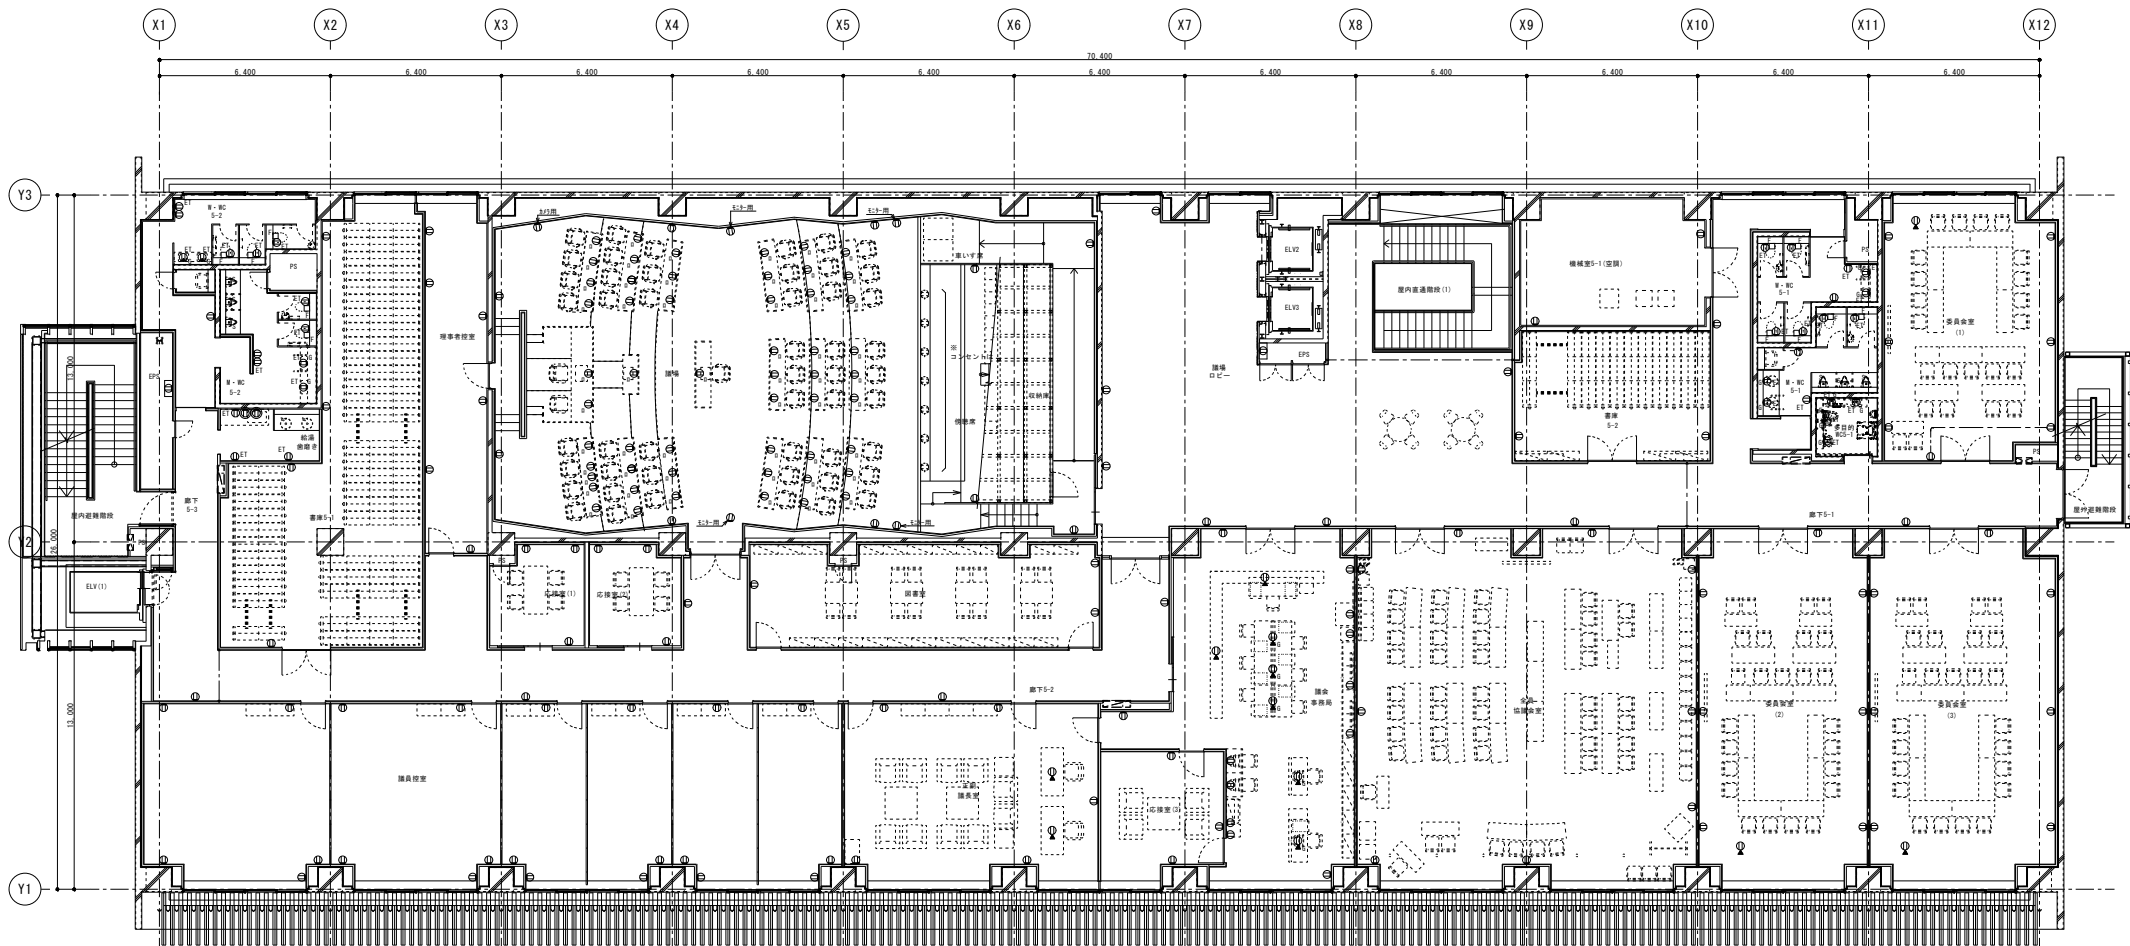

コンセント設備4階平面図

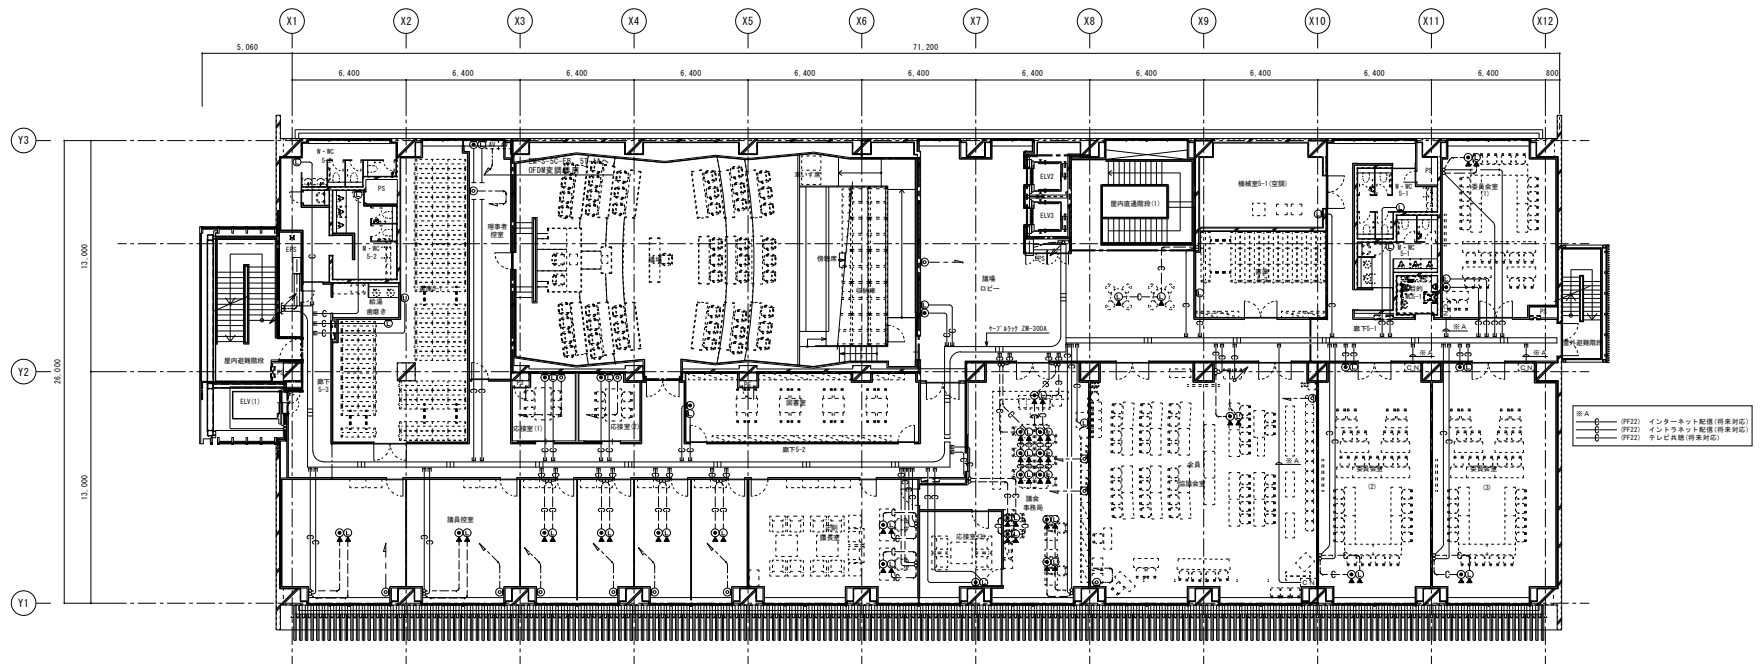

電話・情報・テレビ共同受信設備 4階平面図