清水(一) 町　丁目　11 番

確　定　測　量　図

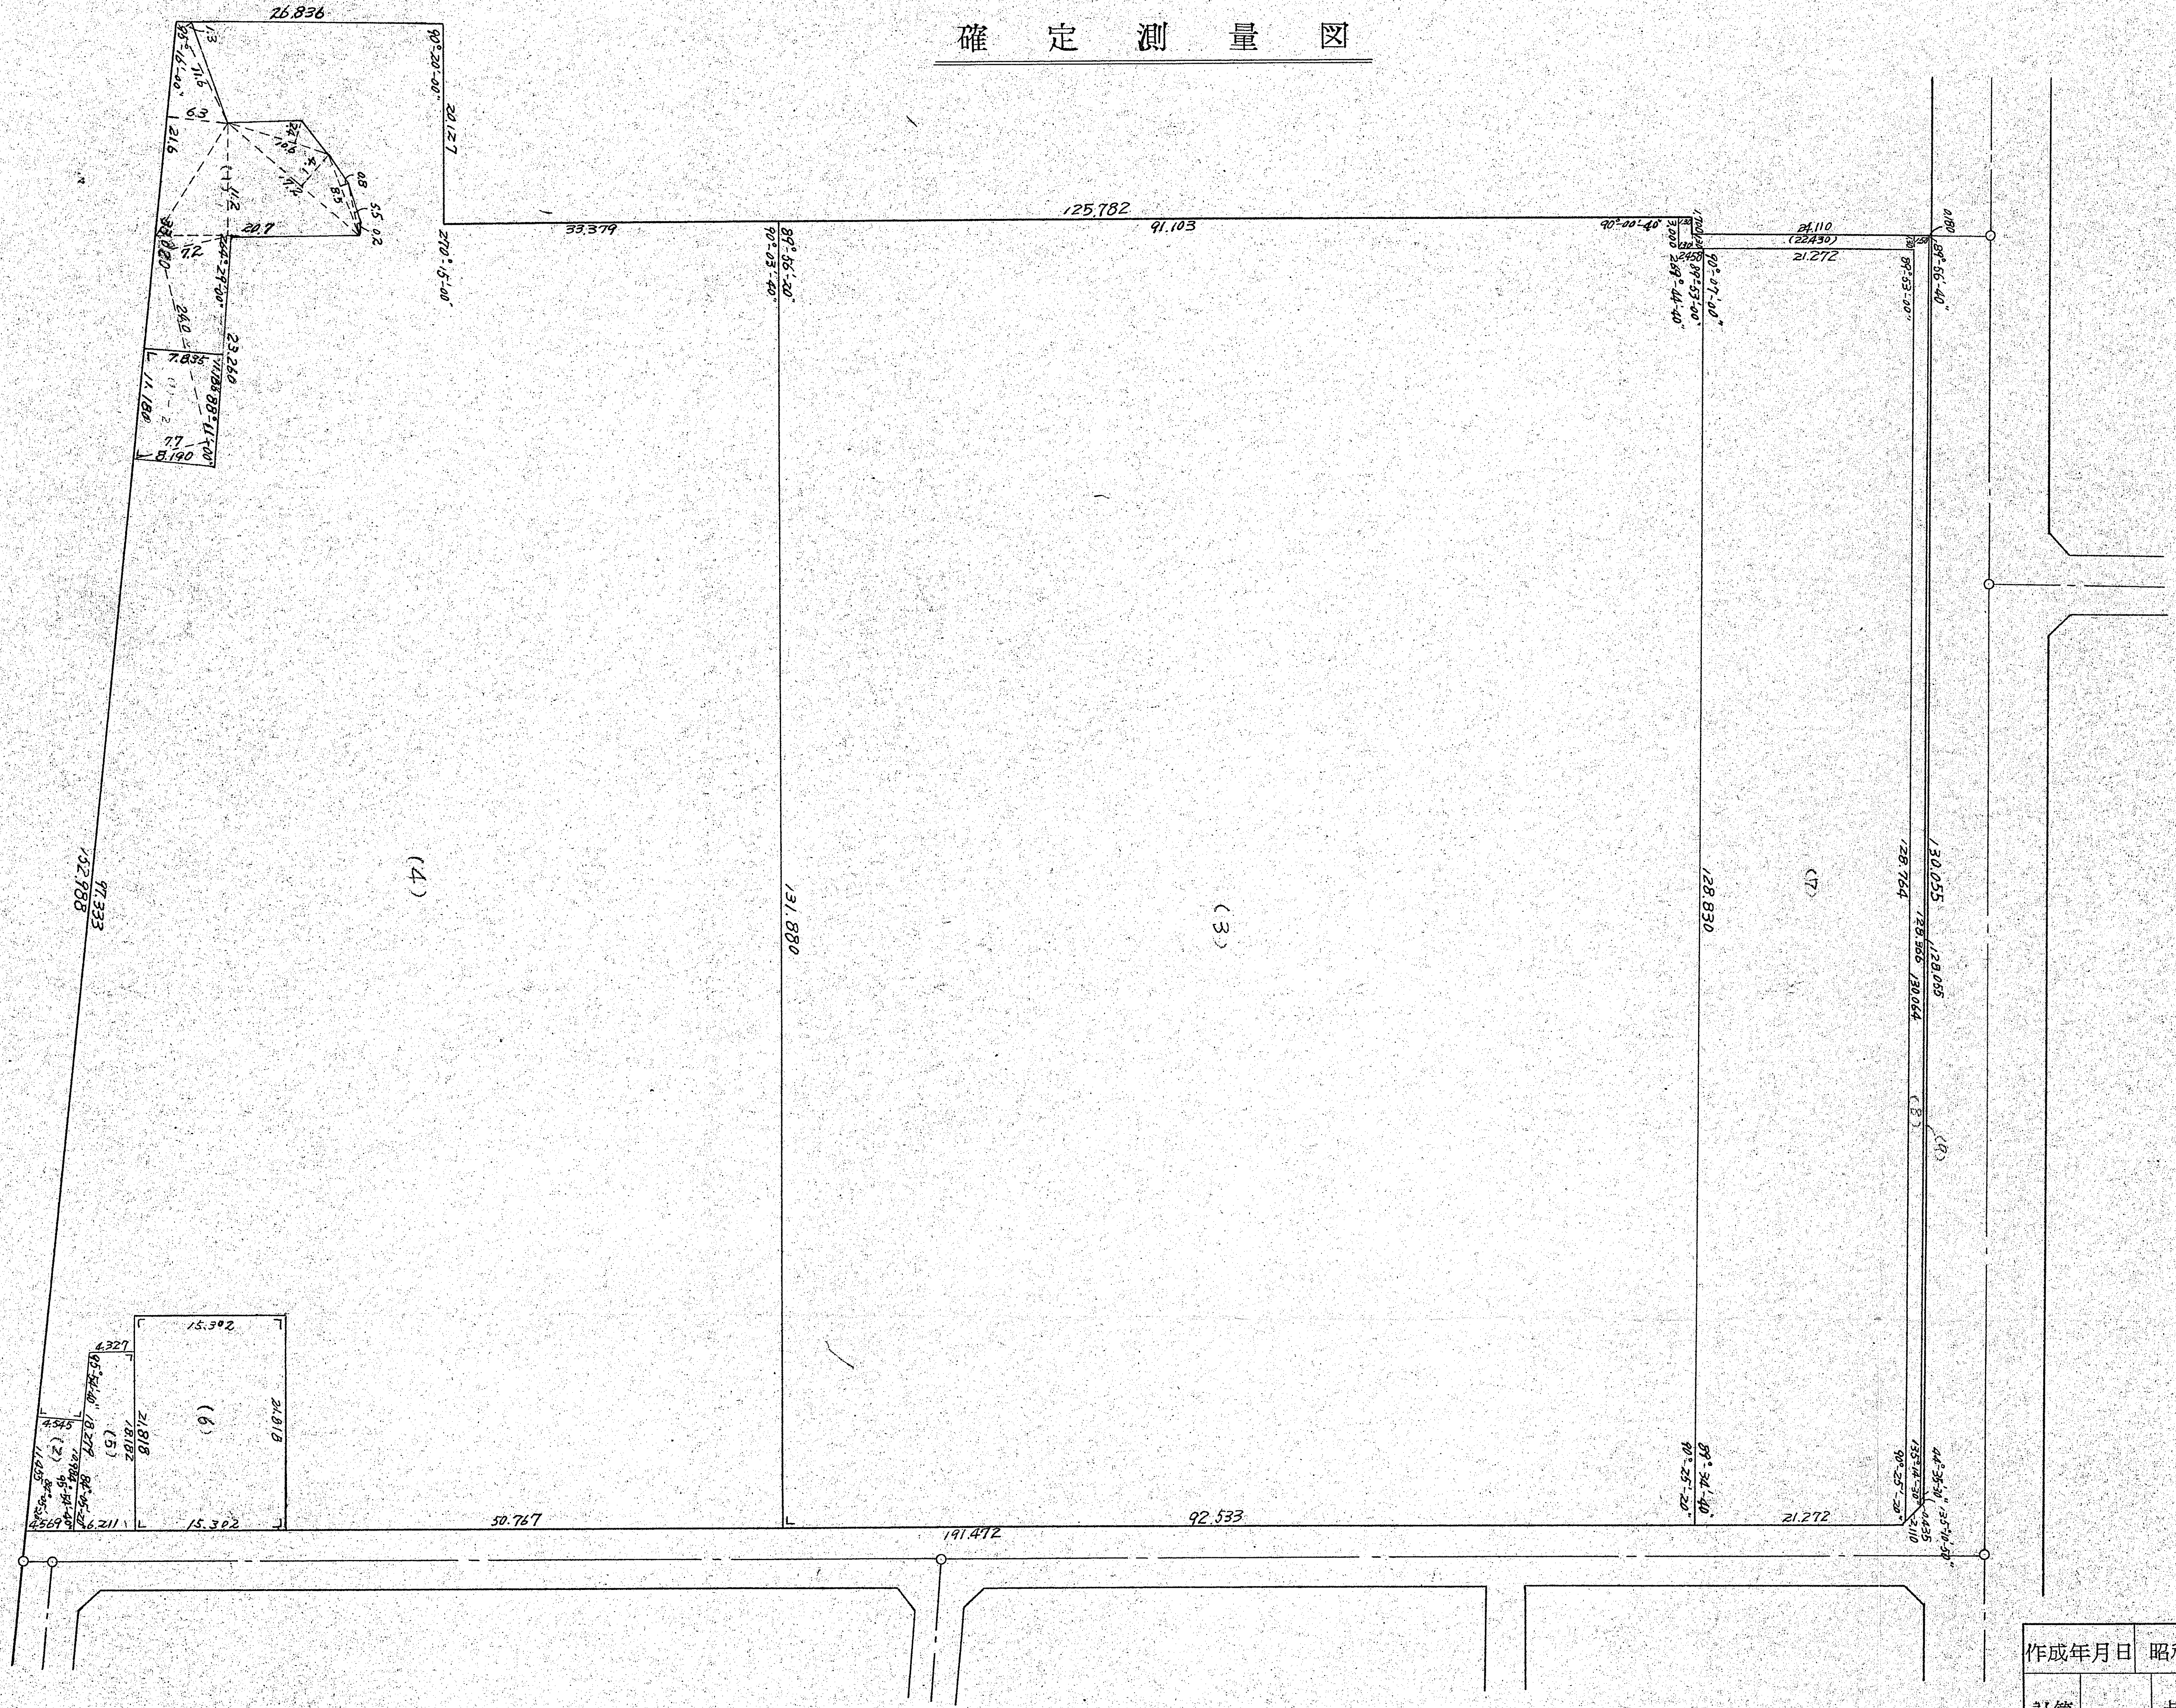
26.836
95°-16'-00"
1.3
11.6
6.3
21.6
24
10.6
4.1
7.2
8.5
0.8
5.5
0.2
11.2
(1)
20.7
7.2
264°-29'-00"
24.0
23.260
7.835
11.188
88°-11'-00"
11.180
7.7
8.190
90°-20'-00"
20.127
270°-15'-00"
33.379
125.782
91.103
89°-56'-20"
90°-03'-40"
90°-00'-40"
3.000
1.30
1.700
2.458
269°-44'-40"
89°-53'-00"
90°-07'-00"
24.110
(22430)
21.272
1.50
89°-53'-00"
0.180
89°-56'-40"
152.768
97.333
(4)
131.880
(3)
128.830
(7)
128.764
130.055
128.966
130.064
128.055
(8)
(9)
15.302
4.327
95°-54'-40"
18.277
(5)
18.182
21.818
(6)
21.818
4.545
(2)
11.455
84°-05'-20"
10.984
95°-54'-40"
84°-05'-20"
4.569
6.211
15.302
50.767
191.472
92.533
90°-25'-20"
89°-34'-40"
21.272
90°-25'-20"
135°-14'-30"
0.435
2.110
44°-35'-30"
135°-10'-50"

作成年月日	昭和40年2月			縮 尺	1／600
計算		点検		図 番	／
敦賀都市計画清水地区土地区画整理事業					

敦　賀　市