NO.

5 区	1 街廓		番
町	丁目		番

確 定 測 量 図

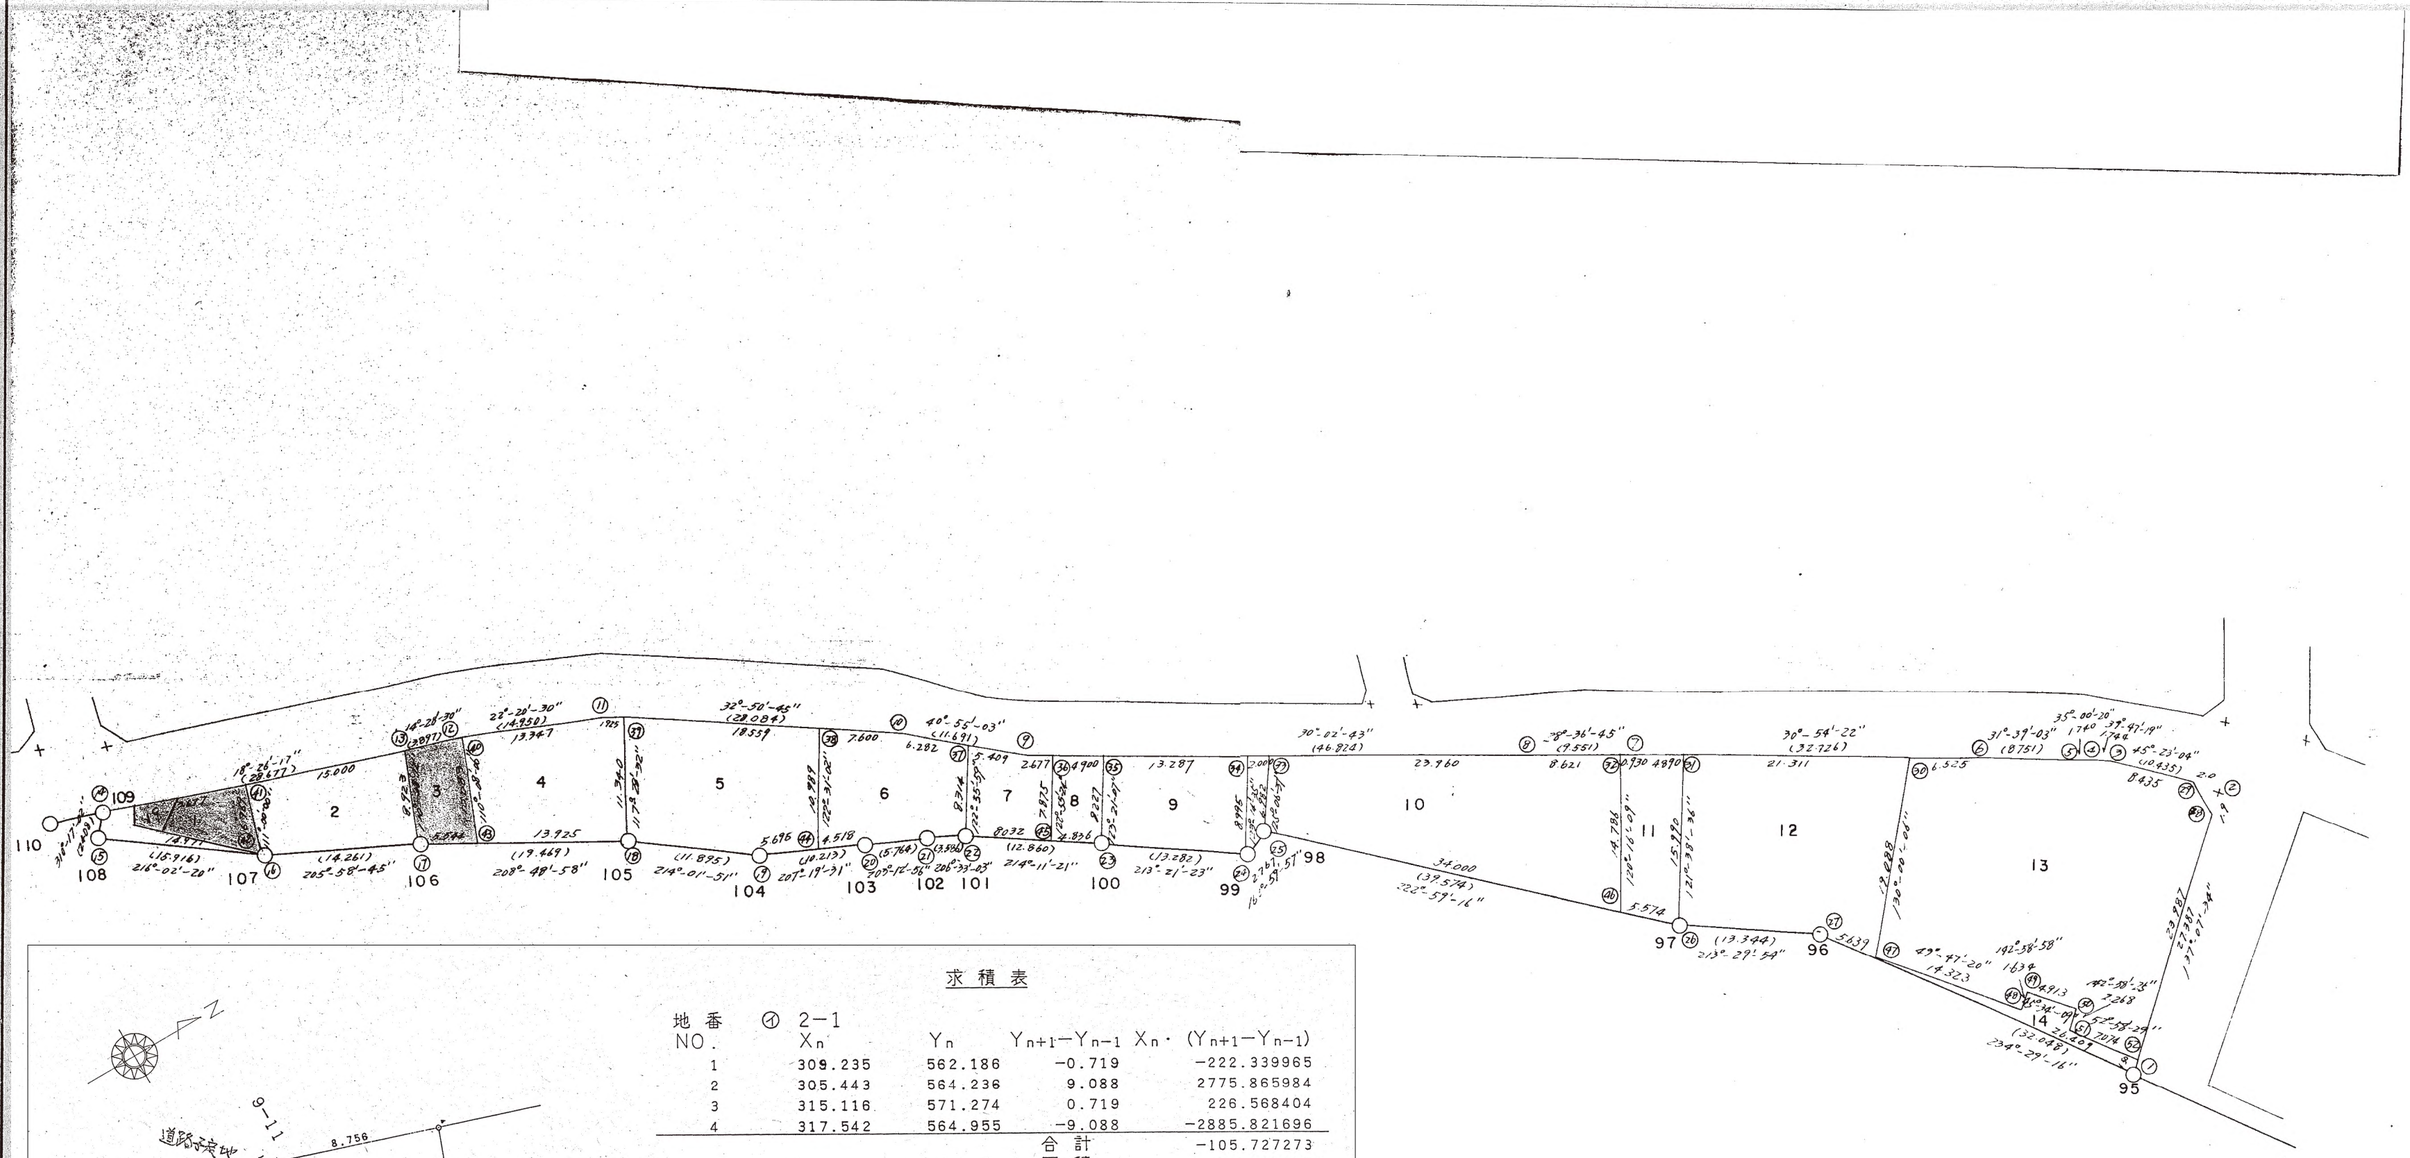

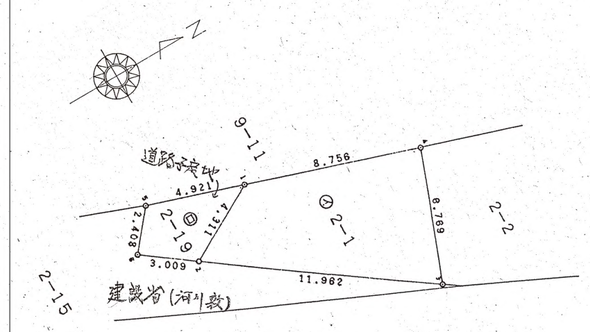

求 積 表

地番 ㋑ 2−1

NO.	Xn	Yn	Yn+1−Yn−1	Xn・(Yn+1−Yn−1)
1	309.235	562.186	−0.719	−222.339965
2	305.443	564.236	9.088	2775.865984
3	315.116	571.274	0.719	226.568404
4	317.542	564.955	−9.088	−2885.821696
			合 計	−105.727273
			面 積	52.8636365
			地 積	52.86 ㎡

番 ㋺ 2−19

NO.	Xn	Yn	Yn+1−Yn−1	Xn・(Yn+1−Yn−1)
5	304.567	560.629	0.280	85.278760
6	303.010	562.466	3.607	1092.957070
2	305.443	564.236	−0.280	−85.524040
1	309.235	562.186	−3.607	−1115.410645
			合 計	−22.698855
			面 積	11.3494275
			地 積	11.34 ㎡

作成年月日	昭和 年 月		縮 尺	1/500	
計算		点検		図 番	