
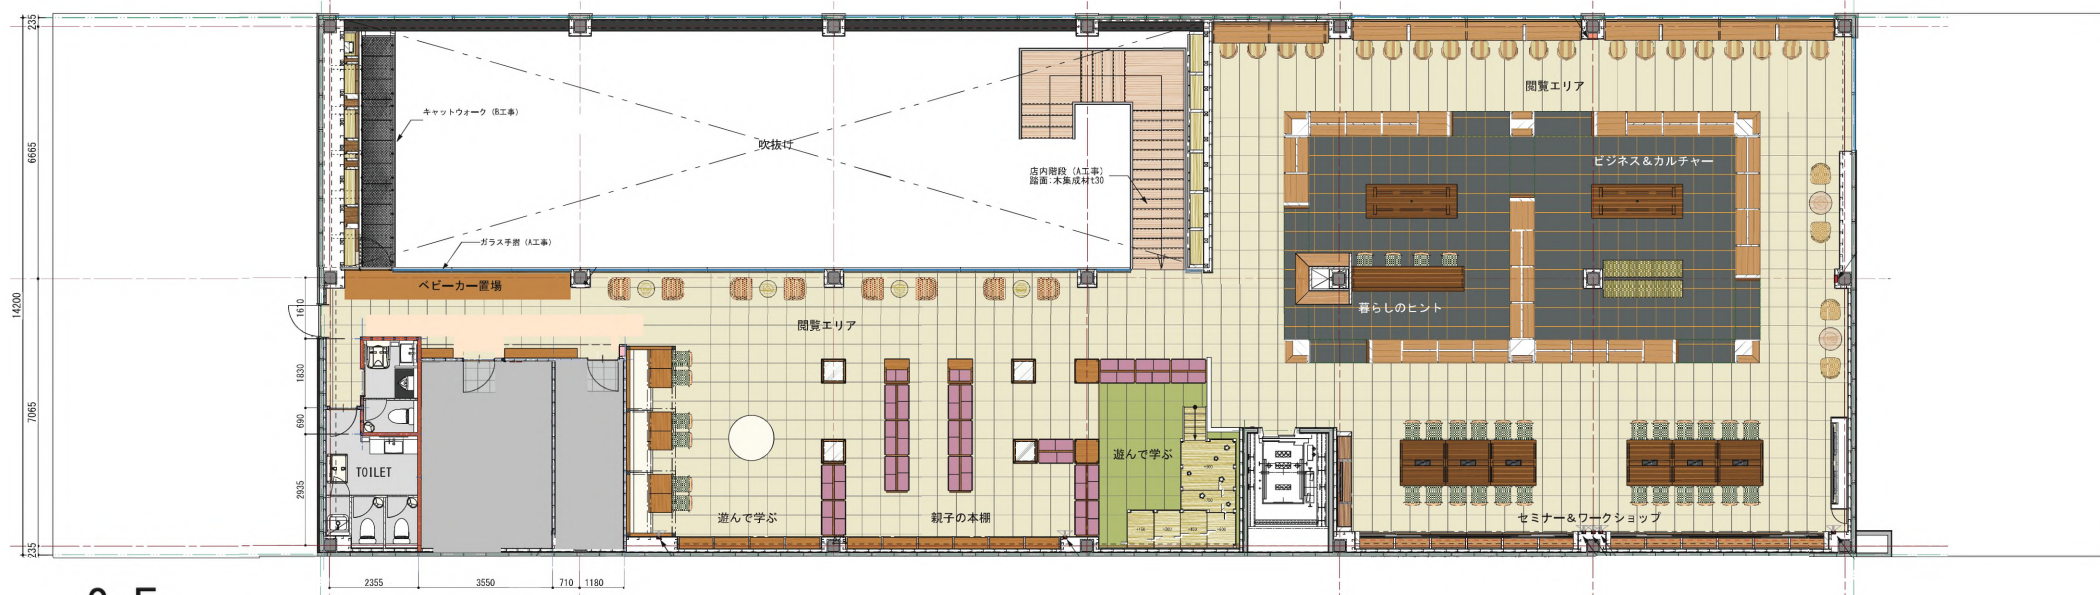


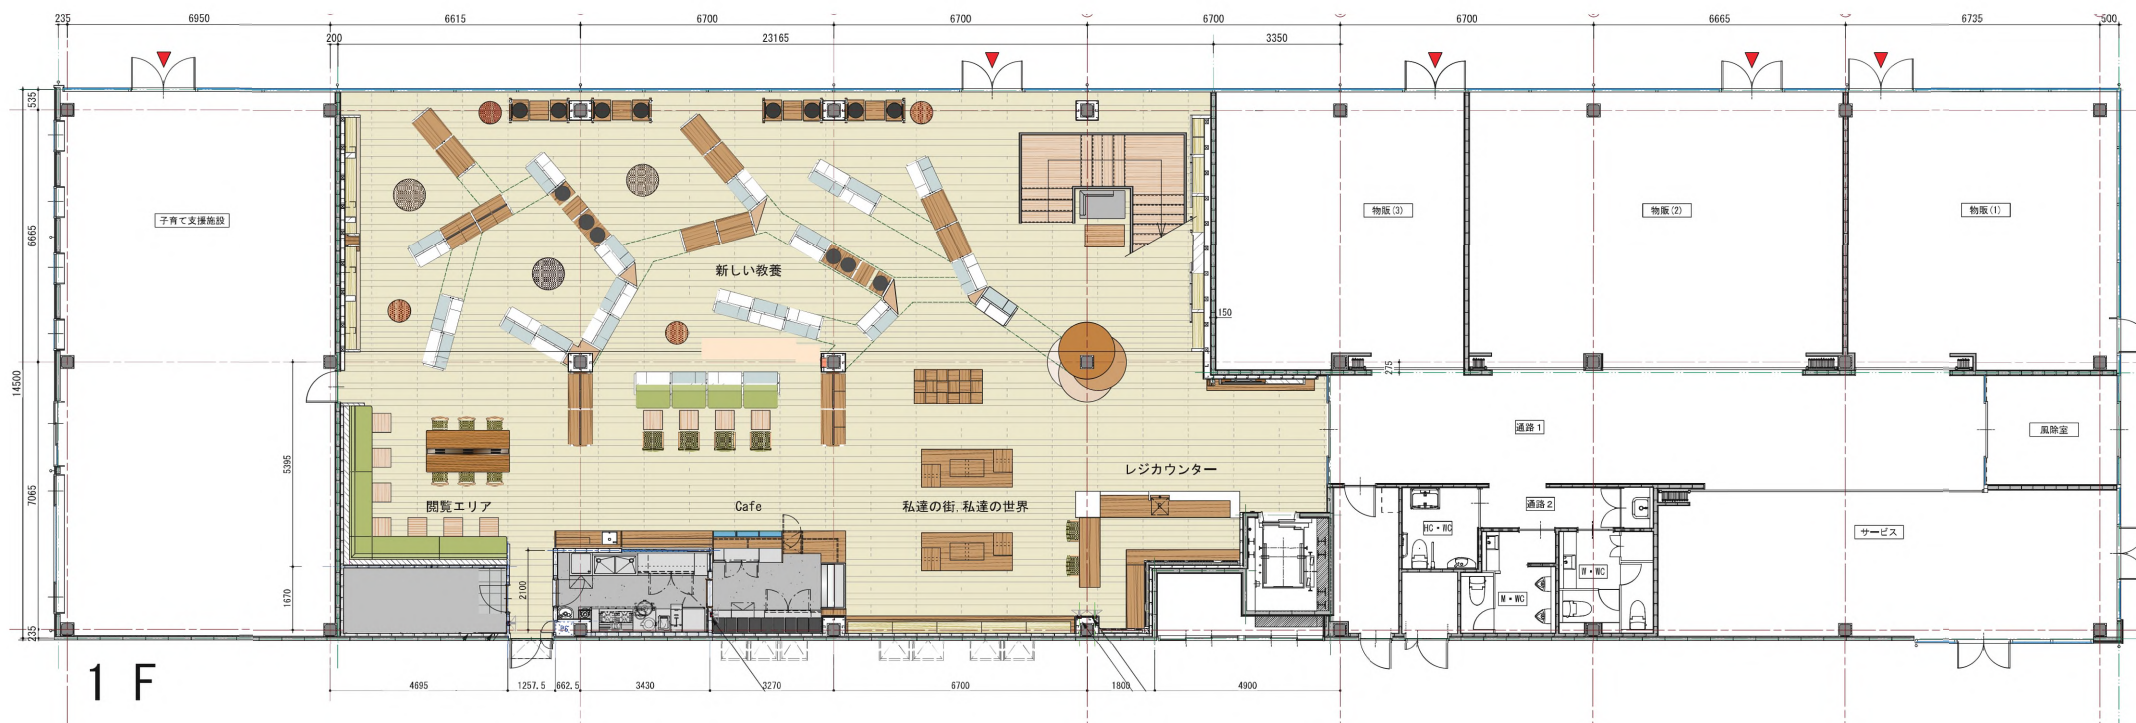

1階・2階平面図